




એકમિકરણ યોજના મુજબનો નકશો

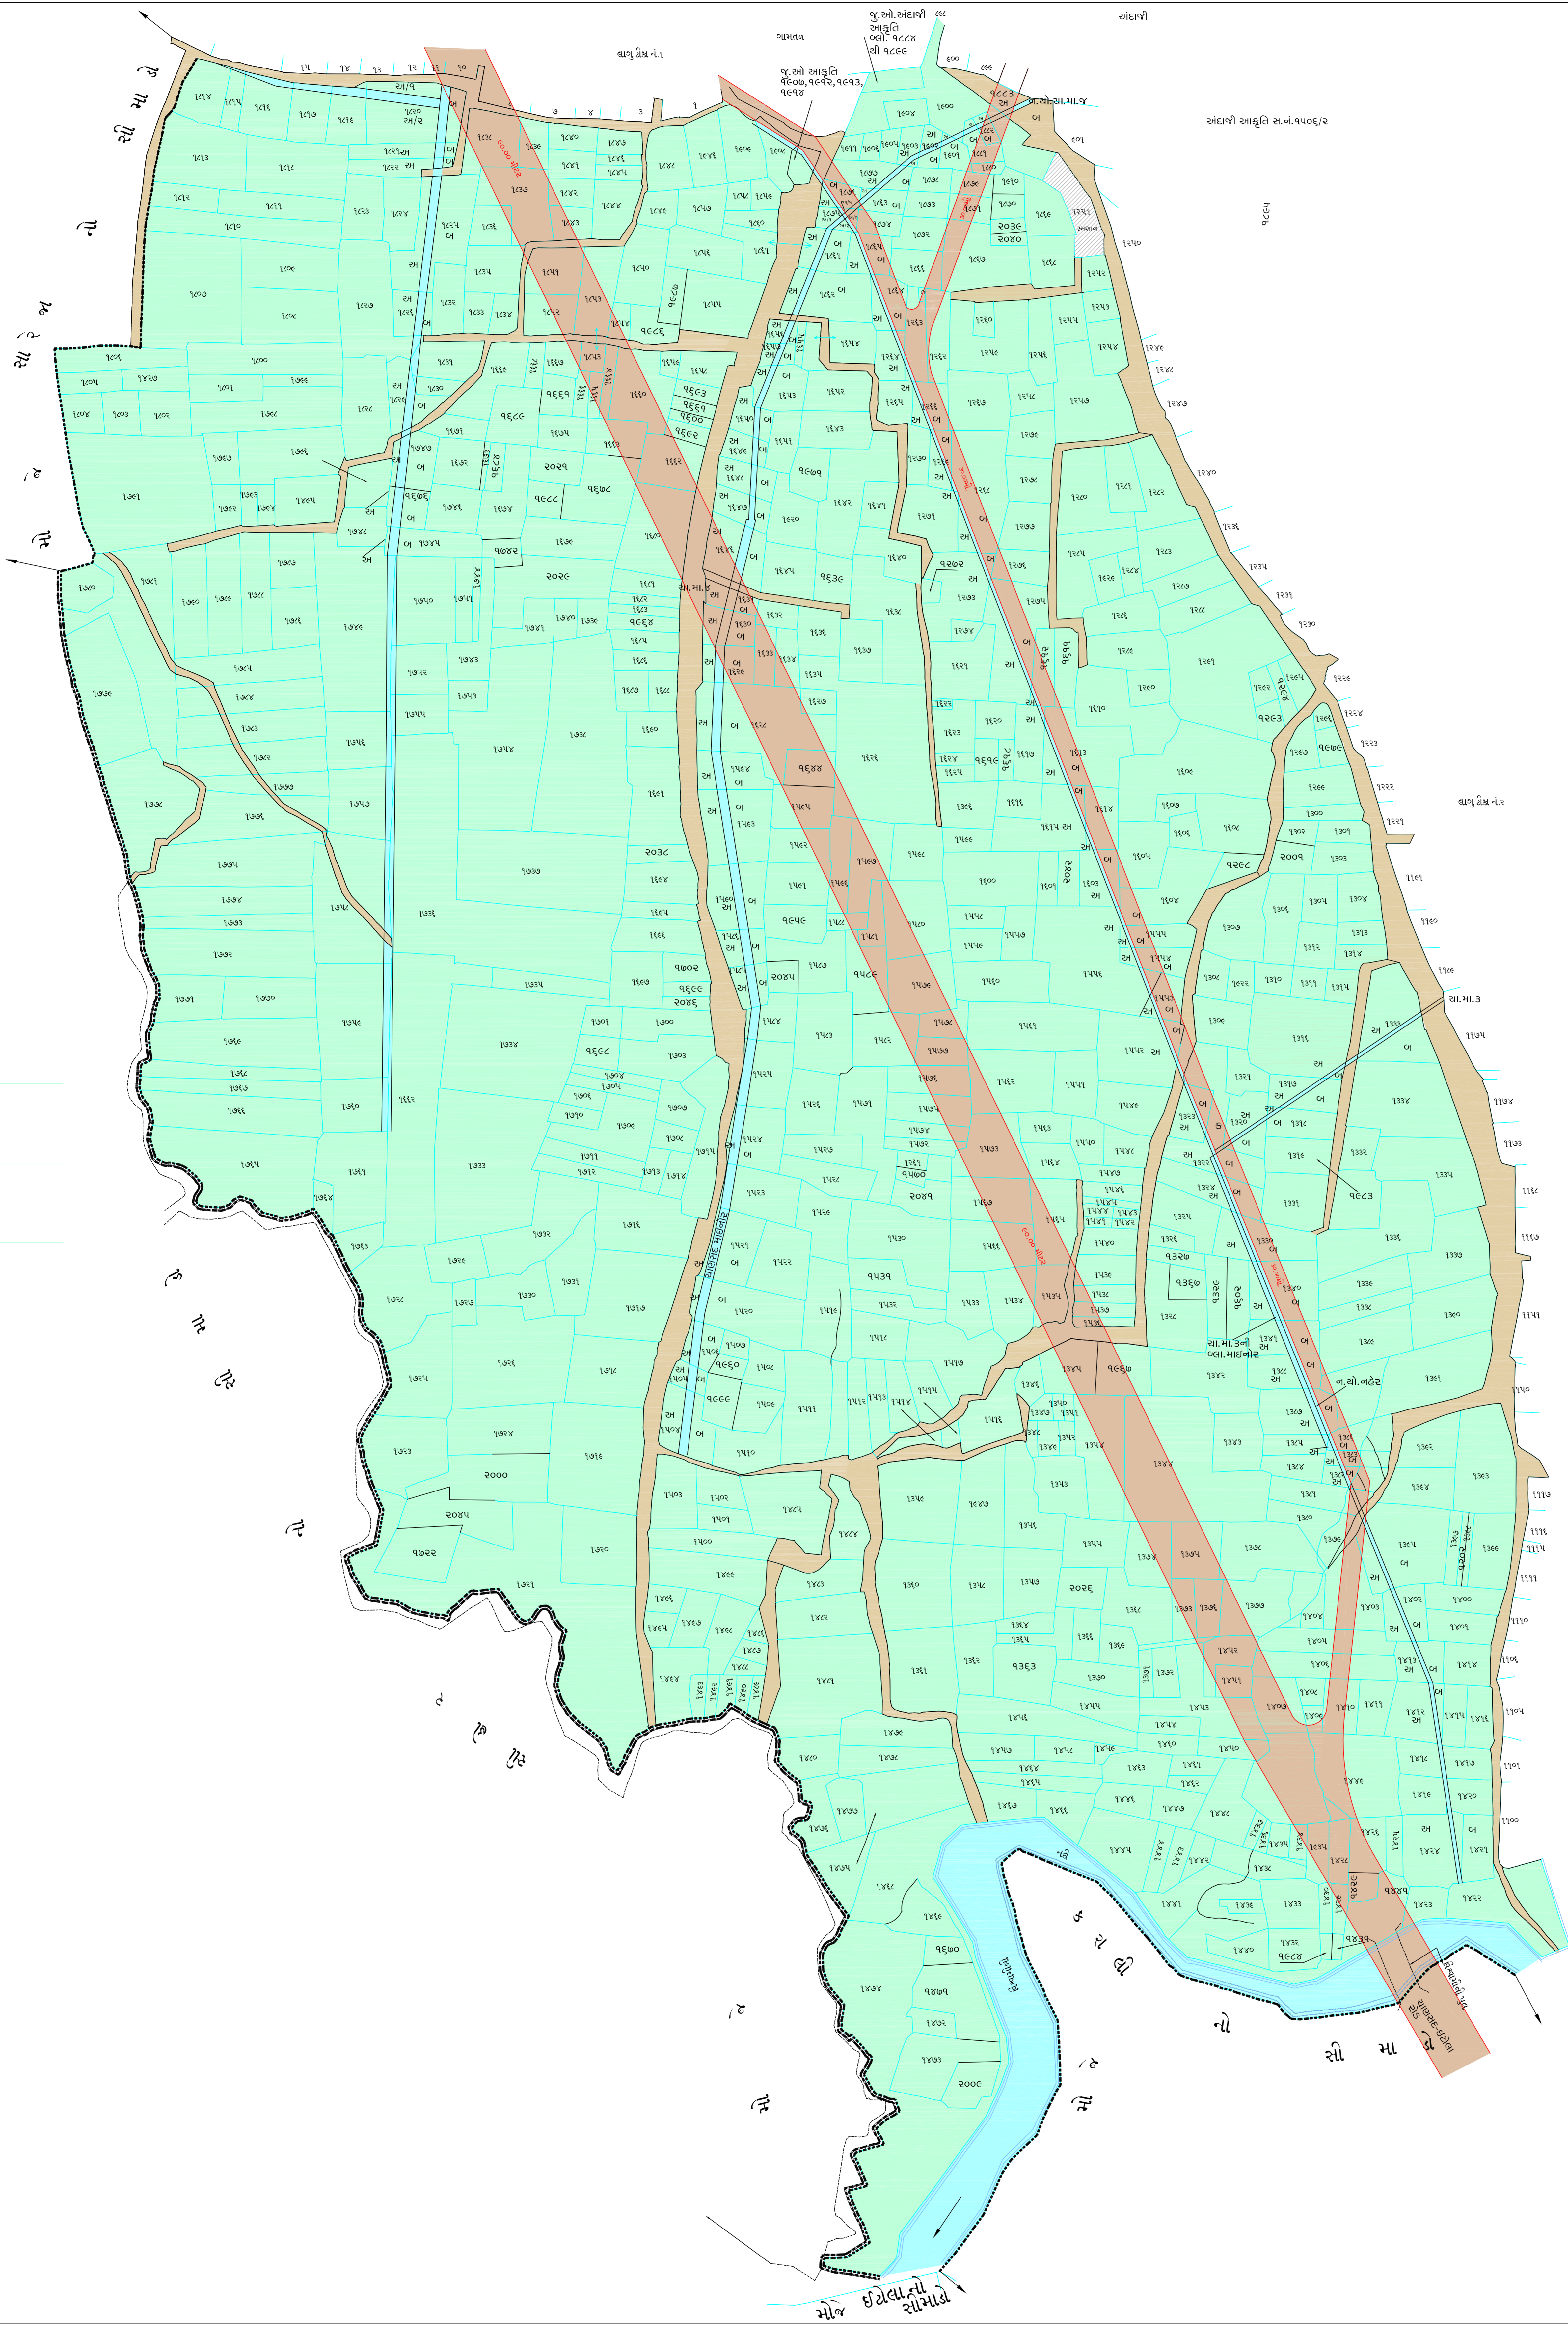

ઉચ્ચ શાળા

ઉચ્ચ નં.	કામ નં. ની	કામ નં. ની	કામ નં. ની	કામ નં. ની	કામ નં. ની
૧૧૧	૧૧૧	૧૧૧	૧૧૧	૧૧૧	૧૧૧
૧૧૨	૧૧૨	૧૧૨	૧૧૨	૧૧૨	૧૧૨
૧૧૩	૧૧૩	૧૧૩	૧૧૩	૧૧૩	૧૧૩
૧૧૪	૧૧૪	૧૧૪	૧૧૪	૧૧૪	૧૧૪
૧૧૫	૧૧૫	૧૧૫	૧૧૫	૧૧૫	૧૧૫
૧૧૬	૧૧૬	૧૧૬	૧૧૬	૧૧૬	૧૧૬
૧૧૭	૧૧૭	૧૧૭	૧૧૭	૧૧૭	૧૧૭
૧૧૮	૧૧૮	૧૧૮	૧૧૮	૧૧૮	૧૧૮
૧૧૯	૧૧૯	૧૧૯	૧૧૯	૧૧૯	૧૧૯
૧૨૦	૧૨૦	૧૨૦	૧૨૦	૧૨૦	૧૨૦

સીમાદ્ર બાબત

ક્રમ નં.	ગામનું નામ	વલુકનું નામ	જેલકનું નામ	ક્રમમાં શબ્દોની સંખ્યા	તારીખ
૧	SHOR	વેલક	વેલક	૧૦	૨૦/૧૧/૧૯
૨	KAROLI	વેલક	વેલક	૧૦	૨૦/૧૧/૧૯
૩	SAREJA	વેલક	વેલક	૧૦	૨૦/૧૧/૧૯
૪	TOLA	વેલક	વેલક	૧૦	૨૦/૧૧/૧૯
૫	MANAPURA	વેલક	વેલક	૧૦	૨૦/૧૧/૧૯

સુધિત જમીન વપરાશ - ૨૦૩૧ હદો, ઉપયોગિતા અને સેવા

<p>રૂઠિ (અ)</p> <ul style="list-style-type: none"> અમલત સ્વીકૃત વિસ્તાર આર-૧ સ્વીકૃત વિસ્તાર આર-૨ સ્વીકૃત વિસ્તાર આર-૩ પ્રતિનિધિત સ્વીકૃત વિસ્તાર સામાન્ય વહીવટી વિસ્તાર સ્વાનિક વહીવટી વિસ્તાર સીટી સેક્ટર ઓનરોનરોસીસર ઓબો, વિસ્તાર નોનરોનરોસીસર ઓબો, વિસ્તાર જાહેર હેલુ પવનકે સેન્ટ્રીસુખાલ હેલુ નદી, નાલા, તાતાલ, કાલ, કાનાલ આઈ.ટી નોડ ખેતીવાડી વિસ્તાર પ્રતિનિધિત વિસ્તાર અન્યકે ખેતી નો હેલુ પ્રતિનિધિત વિસ્તાર-૧ પ્રતિનિધિત વિસ્તાર-૨ પ્રતિનિધિત વિસ્તાર-૩ પ્રતિનિધિત વિસ્તાર-૪ પ્રતિનિધિત વિસ્તાર-૫ અમલત વિસ્તાર સમાન્ય કચરાકાન કાન કચરા ના નિકાલ ની સાઈટ રોડ, રેલ્વે, એરપોર્ટ પાર્કીંગ ઝોન 	<p>રૂઠિ (બ)</p> <ul style="list-style-type: none"> વડોદરા શહેરી વિકાસ સત્તામંડળની હદ વડોદરા મુનિસિપલ કોર્પોરેશન ની હદ તાલુકા ની હદ ગ્રામ્ય હદ નગર સ્વચ્છતા યોજના ની હદ નોડ સેક્ટરવાલ નોડ આઈ.ટી.સી. કોમ્પ્લેક્સ બુલ્ડોઝર સેન્ટ્રીસુખાલ સેન્ટ્રીસુખાલ હેલુ રિવર સેન્ટ્રીસુખાલ સુધિત એકમોસર પે કેનાલ એકમોસર પે નેશનલ હાઈવે સ્ટેટ હાઈવે મુખ્યરોડ કેનાલ રેસ્ટા સુધિત રેસ્ટા કોડ-એચ સર્વે નેશનલ રેલ્વે સુધિત ડીબ કેનાલ રોડ ઓવર ડીબ સુધિત રોડ ઓવર ડીબ નંદા કાનાલ કોન્ટ્રોલ નંદા સીટી/બુલ્ડોઝર કોન્ટ્રોલ નંદા માઈનોર કોન્ટ્રોલ
---	---

ટીકા નં. - ૩

ચાણસદ

તા. પાદરા

VDA વડોદરા શહેરી વિકાસ સત્તામંડળ

ટ્રેસર	હેડ ડીમેન	પ્લાનીંગ ઓફિસર	એ.ટી.પી.
--------	-----------	----------------	----------

નગર નિયંત્રક	મુખ્ય કારોબારી અધિકારી	અધ્યક્ષ
શહેરી વિકાસ સત્તામંડળ વડોદરા	શહેરી વિકાસ સત્તામંડળ વડોદરા	શહેરી વિકાસ સત્તામંડળ વડોદરા

Plan showing modification in the Revised Development Plan of Vadodara Urban Development Authority, Vadodara sanctioned vide notification No. GHV/11 of 2012/DVP-1211-M.452-L, Dated.18.01.2012 of Urban Development & Urban Housing Department.

sdi- (K.M.Panchal) Chief Town Planner Gujarat State

sdi- (P.L.Sharma) Officer on Special Duty & Ex-Officio Joint Secretary to the Govt. of Gujarat Urban Development & Urban Housing Department