



સુચિત જમીન વપરાશ - ૨૦૩૧

શ્રીમાડા બાળત

અનું નં.	ગામનું નામ	તાલુકાનું નામ	નિલલાનું નામ	કાયમી થયાની હકીકત	તારીખ
૧	નોદરારી	વડોદરા	વડોદરા	રાજનામાંથી	૨૩.૦૭.૭૭
૨	લેતાસી	બોરસાદ	એડા	પ્રથમ હદ કમીશનાર તરફથી કાયમ	

સુચિત જમીન વપરાશ - ૨૦૩૧ છદો, ઉપયોગીતા અને સેવા
સૂચિ (અ) સૂચિ (બ)

६


1

- | સૂચિ (અ) | સૂચિ (બ) |
|----------|-------------------------------------|
| | ગામતળ |
| | રહેણાંક વિસ્તાર આર-૧ |
| | રહેણાંક વિસ્તાર આર-૨ |
| | રહેણાંક વિસ્તાર આર-૩ |
| | પ્રતિબંધિત રહેણાંક વિસ્તાર |
| | સામાન્ય વાણિજ્ય વિસ્તાર |
| | સ્થાનિક વાણિજ્ય વિસ્તાર |
| | સીટી સેન્ટર |
| | ઓળખોક્ષીયસ ઓદ્યો. વિસ્તાર |
| | નોનાઓળખોક્ષીયસ ઓદ્યો. વિસ્તાર |
| | જાહેર હેતુ |
| | પબ્લિક ઇનસ્ટીટ્યુશનલ હેતુ |
| | નદી, નાળા, તળાવ, કાંસ, કેનાલ |
| | આઇ.ટી નોડ |
| | ખેતીવાડી વિસ્તાર |
| | પ્રતિબંધિત વિસ્તાર |
| | આનંદ પ્રમોદ નો હેતુ |
| | પ્રતિબંધિત વિસ્તાર-૧ |
| | પ્રતિબંધિત વિસ્તાર-૨ |
| | પ્રતિબંધિત વિસ્તાર-૩ |
| | પ્રતિબંધિત વિસ્તાર-૪ |
| | પ્રતિબંધિત વિસ્તાર-૫ |
| | અનામત વિસ્તાર |
| | સ્મશાન/ કબ્રસ્તાન |
| | ઘન કચરા ના નિકાલ ની સાઈટ |
| | રોડ, રેલ્વે, એરપોર્ટ |
| | પાર્કિંગ જોન |
| | વડોદરા શહેરી વિકાસ સત્તામંડળની હેદ |
| | વડોદરા મ્યુનિસિપલ કોર્પોરેશન ની હેદ |
| | તાલુકા ની હેદ |
| | ગ્રામ્ય હેદ |
| | નગર રચના યોજના ની હેદ |
| | નોડ |
| | સ્પેશયાલ નોડ |
| | આદિવાસી કેન્દ્ર |
| | ન્યુકિલાસ |
| | ગેસ લાઇન |
| | હાઇટેન્શન લાઇન |
| | એરપોલ્યુશન હેદ |
| | રિવર ડાઇવર્જન |
| | સૂચિત એક્સપ્રેસ વે |
| | હૃદાત એક્સપ્રેસ વે |
| | નેશનલ હાઇવે |
| | સ્ટેટ હાઇવે |
| | મુખ્યરસ્તા |
| | હૃદાત રસ્તા |
| | સૂચિત રસ્તા |
| | બ્રોડગેજ રલ્વે |
| | નરોગેજ રેલ્વે |
| | સૂચિત બ્રીજ |
| | હૃદાત રોડ ઓવર બ્રીજ |
| | સૂચિત રોડ ઓવર બ્રીજ |
| | નર્મદા બાન્ય કેનાલ |
| | નર્મદા ડીરદ્રીબ્યુટરી કેનાલ |
| | નર્મદા માઈનોર કેનાલ |

ટીકા નં. -

୫୯

દા. વડોદરા

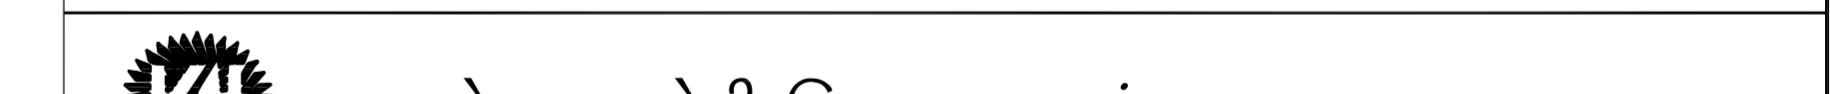



ਪੰਚਾਇ ਵਿਕਾਸ ਸਤਾਮਿਤਰ

દેસર	હેડ ડીમેન	પ્લાનીગ આસીસ્ટન્ટ	એ.ટી.પી.
નગર નિયોજક શાહેરી વિકાસ સત્તામંડળ વડોદરા	મુખ્ય કારોબારી અધિકારી શાહેરી વિકાસ સત્તામંડળ વડોદરા	અધ્યક્ષ શાહેરી વિકાસ સત્તામંડળ વડોદરા	
Plan showing modification in the Revised Development Plan of Vadodara Urban Development Authority, Vadodara sanctioned vide notification No. GH/V/11 of 2012/DVP-1211-M.452-L, Dated.18.01.2012 of Urban Development & Urban Housing Department.			
sd/- (K.M.Panchal) Chief Town Planner Gujarat State	sd/- (P.L.Sharma) Officer on Special Duty & Ex-Officio Joint Secretary to the Govt. of Gujarat Urban Development & Urban Housing Department		