નકશા નં.૬૧

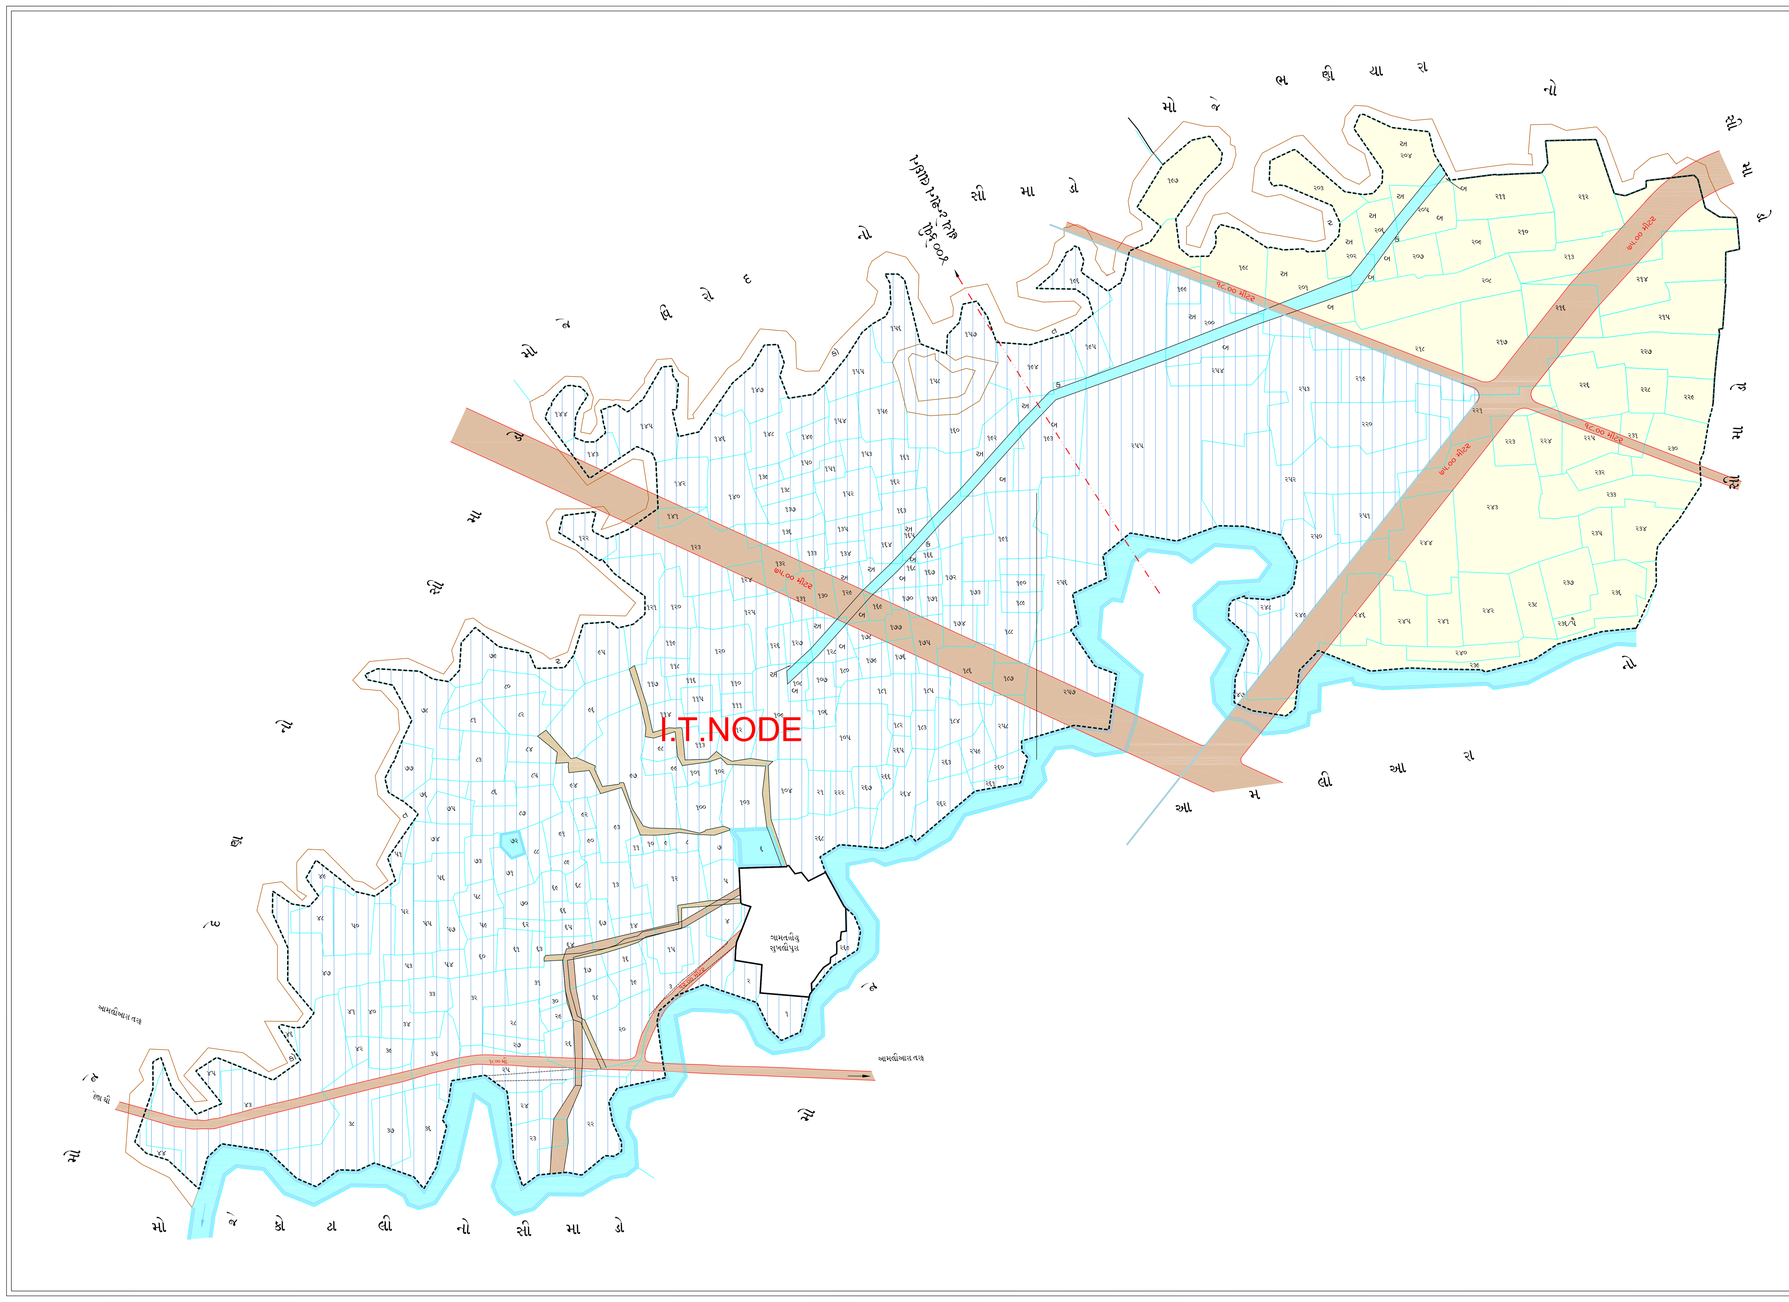
I.T.NODE
૧૮.૦૦ મીટર
૧૨.૦૦ મીટર
૧૫.૦૦ મીટર
૧૫.૦૦ મીટર
૧૫