



ગતવ નંબરનો કોડો


કોડો નંબર	ક્યાન નં. માં સામેલ
૧૩/૧૮૧	૧૧/૧
૫૫/૨૬	૫૬
૧૪/૨૩, ૨૪, ૨૫, ૨૬	૫૭, ૫૮, ૫૯, ૬૦, ૬૧, ૬૨
૬૪	૧
૧૫, ૧૬, ૧૭, ૧૮, ૧૯	૨૨

ભૂમિ વ્યાખ્યાન

ભૂમિ નં.	ક્યાન નં. ની	ક્રમ દ્વારા
૬૪	૨	પુર્વ
૬૫	૧	..
૬૬	૨૬	..

સીમા ક્ષેત્ર વ્યાખ્યાન

ગ્રામનું નામ	તાલુકાનું નામ	જિલ્લાનું નામ	ક્યાન નં. ધરાવતી સરકાર	તારીખ
સુભાવપુરા	વઢોલ	વઢોલ	સત્યામય્ય	૦૬/૦૬/૨૦
વઢોલ	૨૫/૦૬/૨૦
..	૨૮/૦૬/૨૦

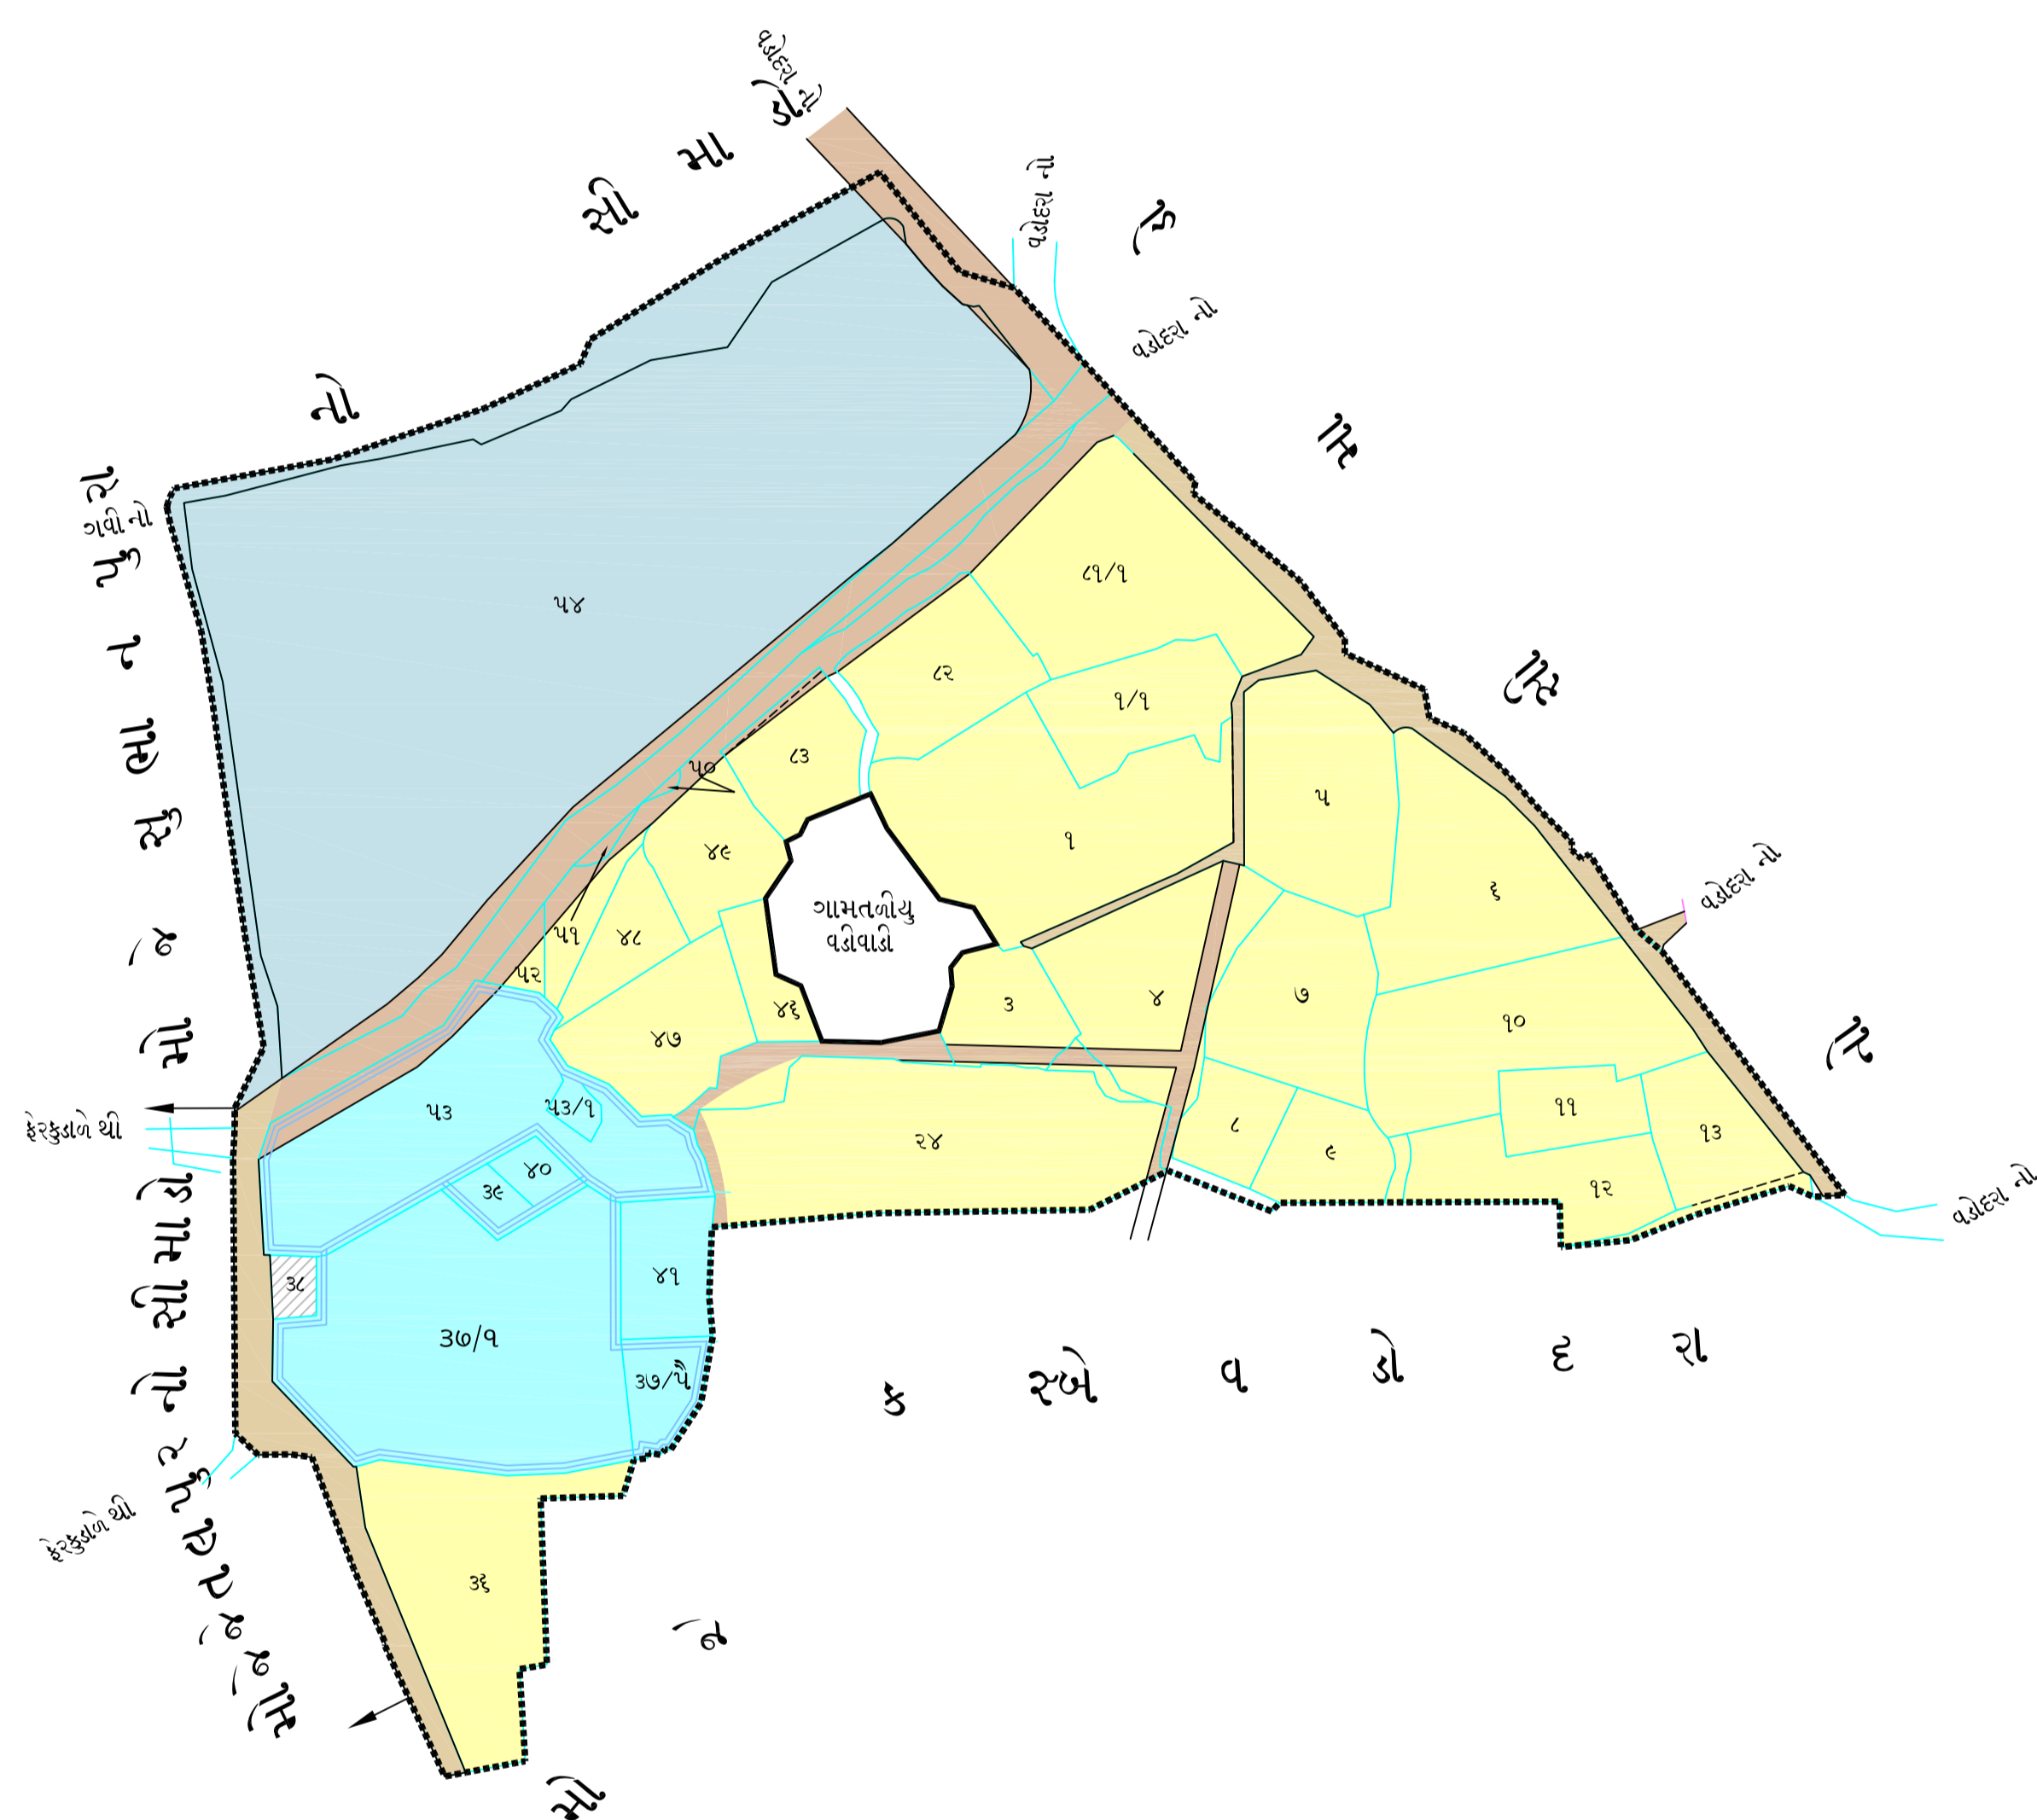

સુચિત જમીન વપરાશ - ૨૦૩૧ હદો, ઉપયોગીતા અને સેવા


સૂચિ (અ)

- ગામતણ
- રહેણાંક વિસ્તાર આર-૧
- રહેણાંક વિસ્તાર આર-૨
- રહેણાંક વિસ્તાર આર-૩
- પ્રતિબંધિત રહેણાંક વિસ્તાર
- સામાન્ય વાણિજ્ય વિસ્તાર
- સ્થાનિક વાણિજ્ય વિસ્તાર
- સીટી સેક્ટર
- ઓન-નોડીસ ઓવો, વિસ્તાર
- ઓન-નોડીસ ઓવો, વિસ્તાર
- પહેર હેતુ
- પબ્લીક ઈન્ફ્રાસ્ટ્રક્ચર હેતુ
- નદી, નાળા, તાળાવ, કાંસ, કેનાલ
- આઈ.ટી નોડ
- ખેતીવાડી વિસ્તાર
- પ્રતિબંધિત વિસ્તાર
- આનંદ પ્રમોદ નો હેતુ
- પ્રતિબંધિત વિસ્તાર-૧
- પ્રતિબંધિત વિસ્તાર-૨
- પ્રતિબંધિત વિસ્તાર-૩
- પ્રતિબંધિત વિસ્તાર-૪
- પ્રતિબંધિત વિસ્તાર-૫
- અનામત વિસ્તાર
- અભ્યાન/કલેસ્ટ્રાન
- ધન કલેસ્ટ્રા ના ફિક્સલ ની સાઈટ
- રોડ, રેલ્વે, એરપોર્ટ
- પાર્કિંગ ઝોન

સૂચિ (બ)

- વડોદરા શહેરી વિકાસ સત્તામંડળની હદ
- વડોદરા મ્યુનિસિપલ કોર્પોરેશન ની હદ
- તાલુકા ની હદ
- ગ્રામ્ય હદ
- નગર રચના યોજના ની હદ
- નોડ
- એક્સલ નોડ
- આઈ.ટી. કેન્દ્ર
- વ્યક્તિલક્ષ
- એસ વાઇન
- હાઈટેક્નાલ વાઈન
- એરપોર્ટલેન્ડ હદ
- રિવર ડાઈવર્ઝન
- સુચિત એકસપેસ વે
- હયાત એકસપેસ વે
- નેશનલ હાઈવે
- સ્ટેટ હાઈવે
- મુખ્યરસ્તા
- હયાત રસ્તા
- સુચિત રસ્તા
- બોડીંગ રસ્તા
- નેરોગેજ રેલ્વે
- સુચિત ધીવ
- હયાત રોડ એપર ધીવ
- સુચિત રોડ એપર ધીવ
- નર્મદા વાનવા કેનાલ
- નર્મદા ડીસ્ટ્રીબ્યુટરી કેનાલ
- નર્મદા માઈનોર કેનાલ

વડોદરા તા. વડોદરા

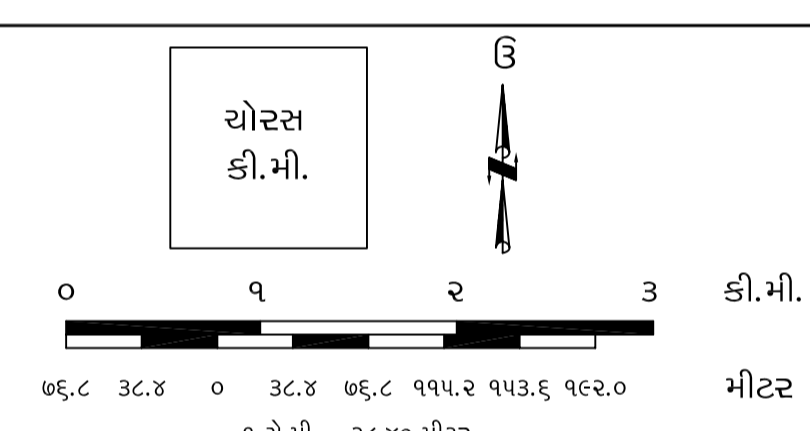

વડોદરા શહેરી વિકાસ સત્તામંડળ

ટ્રેસર	હેડ ડીમેન	પ્લાનીંગ આસીસ્ટન્ટ	એ.ટી.પી.
નગર નિયોજક	મુખ્ય કારોબારી અધિકારી	અધ્યક્ષ	
શહેરી વિકાસ સત્તામંડળ વડોદરા	શહેરી વિકાસ સત્તામંડળ વડોદરા	શહેરી વિકાસ સત્તામંડળ વડોદરા	

Plan showing modification in the Revised Development Plan of Vadodra Urban Development Authority, Vadodra sanctioned vide notification No. GH/V/11 of 2012/DVP-1211-M.452-L, Dated.18.01.2012 of Urban Development & Urban Housing Department.

sd/- (K.M.Panchal) Chief Town Planner Gujarat State

sd/- (P.L.Sharma) Officer on Special Duty & Ex-Officio Joint Secretary to the Govt. of Gujarat Urban Development & Urban Housing Department