




સુચિત જમીન વપરાશ - ૨૦૩૧

નકશા નં. ૧૨૮

ભૂમલકા બાબત			સીમાદ્ર બાબત					
ભૂમલકા નં.	કચા નં-ની	કઈ હિસ્સાએ	SR.NO	આમનું નામ	તાલુકાનું નામ	જિલ્લાનું નામ	ક્રમની ચલાવી કક્કાન	તારીખ
૧	૯૦	પશ્ચિમ	૧	આવહી	વડોદરા	વડોદરા	સત્યામર્મથી	૧૧.૦૧.૮૭
૨		અધ્યક્ષ	૨	અધ્યક્ષ	વડોદરા	વડોદરા	સત્યામર્મથી	૧૧.૦૧.૮૭
૩		સેવાથી	૩	સેવાથી	વડોદરા	વડોદરા	સત્યામર્મથી	૧૧.૦૧.૮૭


ડી.એફ.સી.સી. કોલોની

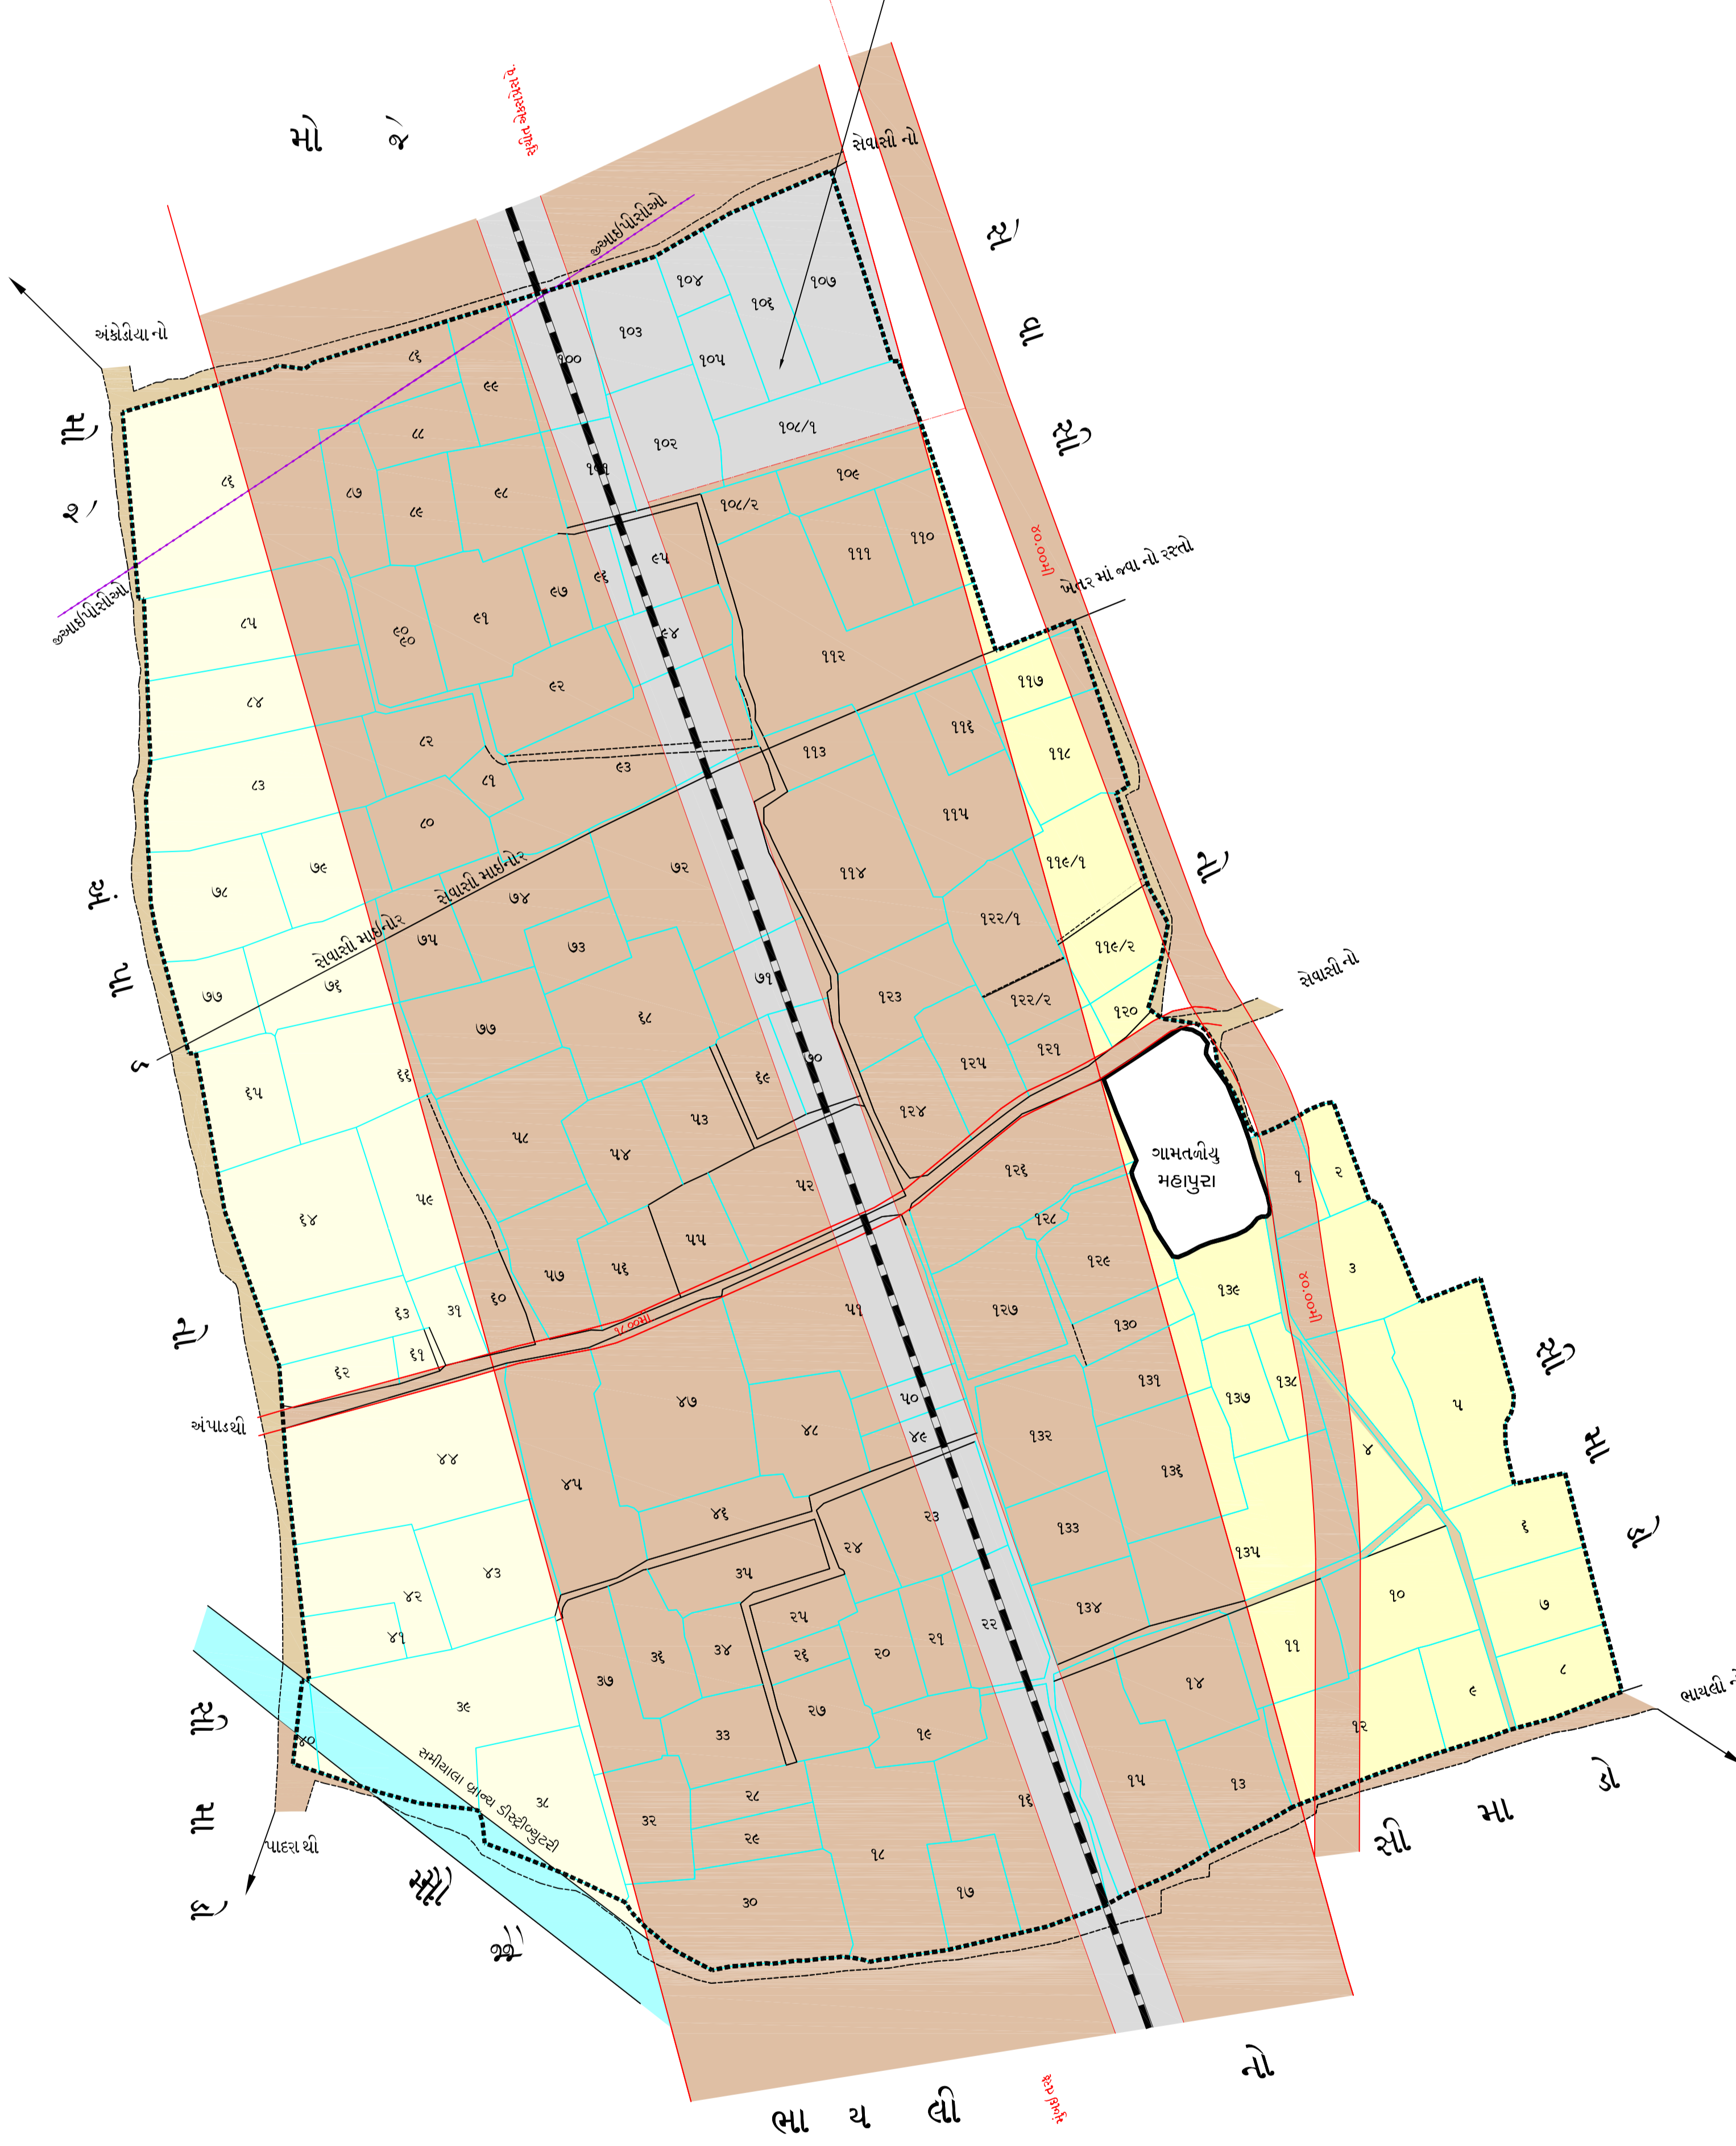

સુચિત જમીન વપરાશ - ૨૦૩૧ હદો, ઉપયોગીતા અને સેવા

- | | |
|---|---|
| <ul style="list-style-type: none"> ગમતળ રહેણાંક વિસ્તાર આર-૧ રહેણાંક વિસ્તાર આર-૨ રહેણાંક વિસ્તાર આર-૩ પ્રતિબંધિત રહેણાંક વિસ્તાર સામાન્ય વાણિજ્ય વિસ્તાર સ્થાનિક વાણિજ્ય વિસ્તાર સોટી સેવર ઓબ્લોક્વોયસ ઓધો. વિસ્તાર નોનઓબ્લોક્વોયસ ઓધો. વિસ્તાર વાહર હેતુ પાવ્લીક ઈનસ્ટીટ્યુશનલ હેતુ નદી, નાળા, તળાવ, કાંસ, કેનાલ આઈ.ટી નોડ ખેતોવાડી વિસ્તાર પ્રતિબંધિત વિસ્તાર સામંદ પ્રમોટ નો હેતુ પ્રતિબંધિત વિસ્તાર-૧ પ્રતિબંધિત વિસ્તાર-૨ પ્રતિબંધિત વિસ્તાર-૩ પ્રતિબંધિત વિસ્તાર-૪ પ્રતિબંધિત વિસ્તાર-૫ અનમત વિસ્તાર અસામાન્ય કચરાસ્થાન કચરા ના નિકાલ ની સાઈટ સેડ, સેલ્વે, એરપોર્ટ પાર્કીંગ ઝોન | <ul style="list-style-type: none"> વડોદરા શહેરી વિકાસ સત્યામર્મની હદ વડોદરા મ્યુનિસિપલ કોર્પોરેશન ની હદ વાલુકા ની હદ ગમ્ય હદ નગર સ્થાના યોજના ની હદ નોડ સેવાથી નોડ આઈવાસી કેન્દ્ર ન્યુક્લિયસ ગેસ લાઈન હાઈટેન્શન લાઈન એરપોલ્યુશન હદ રિવર ડાઈવર્ઝન સુચિત એકસપેસ વે હવાત એકસપેસ વે બેનમલ હાથવે સ્ટેટ હાથવે મ્યુનિસિપલ હવાત સ્ટેટ સુચિત સ્ટેટ બોરોગેવ સ્ટેવે બોરોગેવ સ્ટેવે સુચિત ધીવ હવાત સોડ ઓવર ધીવ સુચિત સોડ ઓવર ધીવ નર્મદા ડાન્ક કેનાલ નર્મદા ડાઈટીબ્યુટરી કેનાલ નર્મદા માર્ગનોટ કેનાલ |
|---|---|

ટીકા નં. -
મહાપુરા
તા. વડોદરા

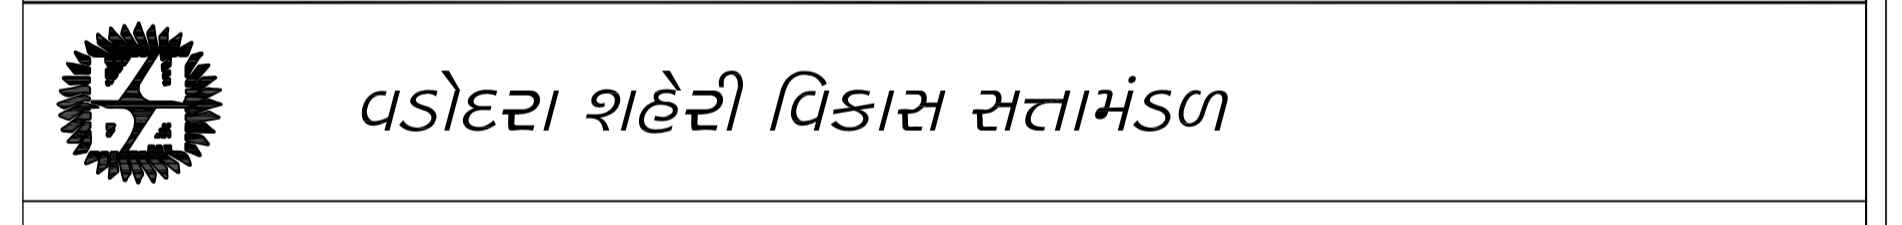

વડોદરા શહેરી વિકાસ સત્યામર્મ

ટ્રેસર	હેડ ડીમેન	પ્લાનીંગ આસીસ્ટન્ટ	એ.ટી.પી.
નગર નિયોજક શહેરી વિકાસ સત્યામર્મ વડોદરા	મુખ્ય કારોબારી અધિકારી શહેરી વિકાસ સત્યામર્મ વડોદરા	અધ્યક્ષ શહેરી વિકાસ સત્યામર્મ વડોદરા	

Plan showing modification in the Revised Development Plan of Vadodra Urban Development Authority, Vadodra sanctioned vide notification No. GH/V/11 of 2012/DVP-1211-M.452-L, Dated.18.01.2012 of Urban Development & Urban Housing Department.

sd/-
(K.M.Panchal)
Chief Town Planner
Gujarat State

sd/-
(P.L.Sharma)
Officer on Special Duty & Ex-Officio
Joint Secretary to the Govt. of Gujarat
Urban Development & Urban Housing Department