


સુચિત મુસદ્દા પર નગર રચના યોજના નં. ૩ (પાટરા)
ઓનર્સ મીટીંગની દરખાસ્ત દર્શાવતો નકશો.
વડોદરા શહેરી વિકાસ સત્તામંડળ, વડોદરા.

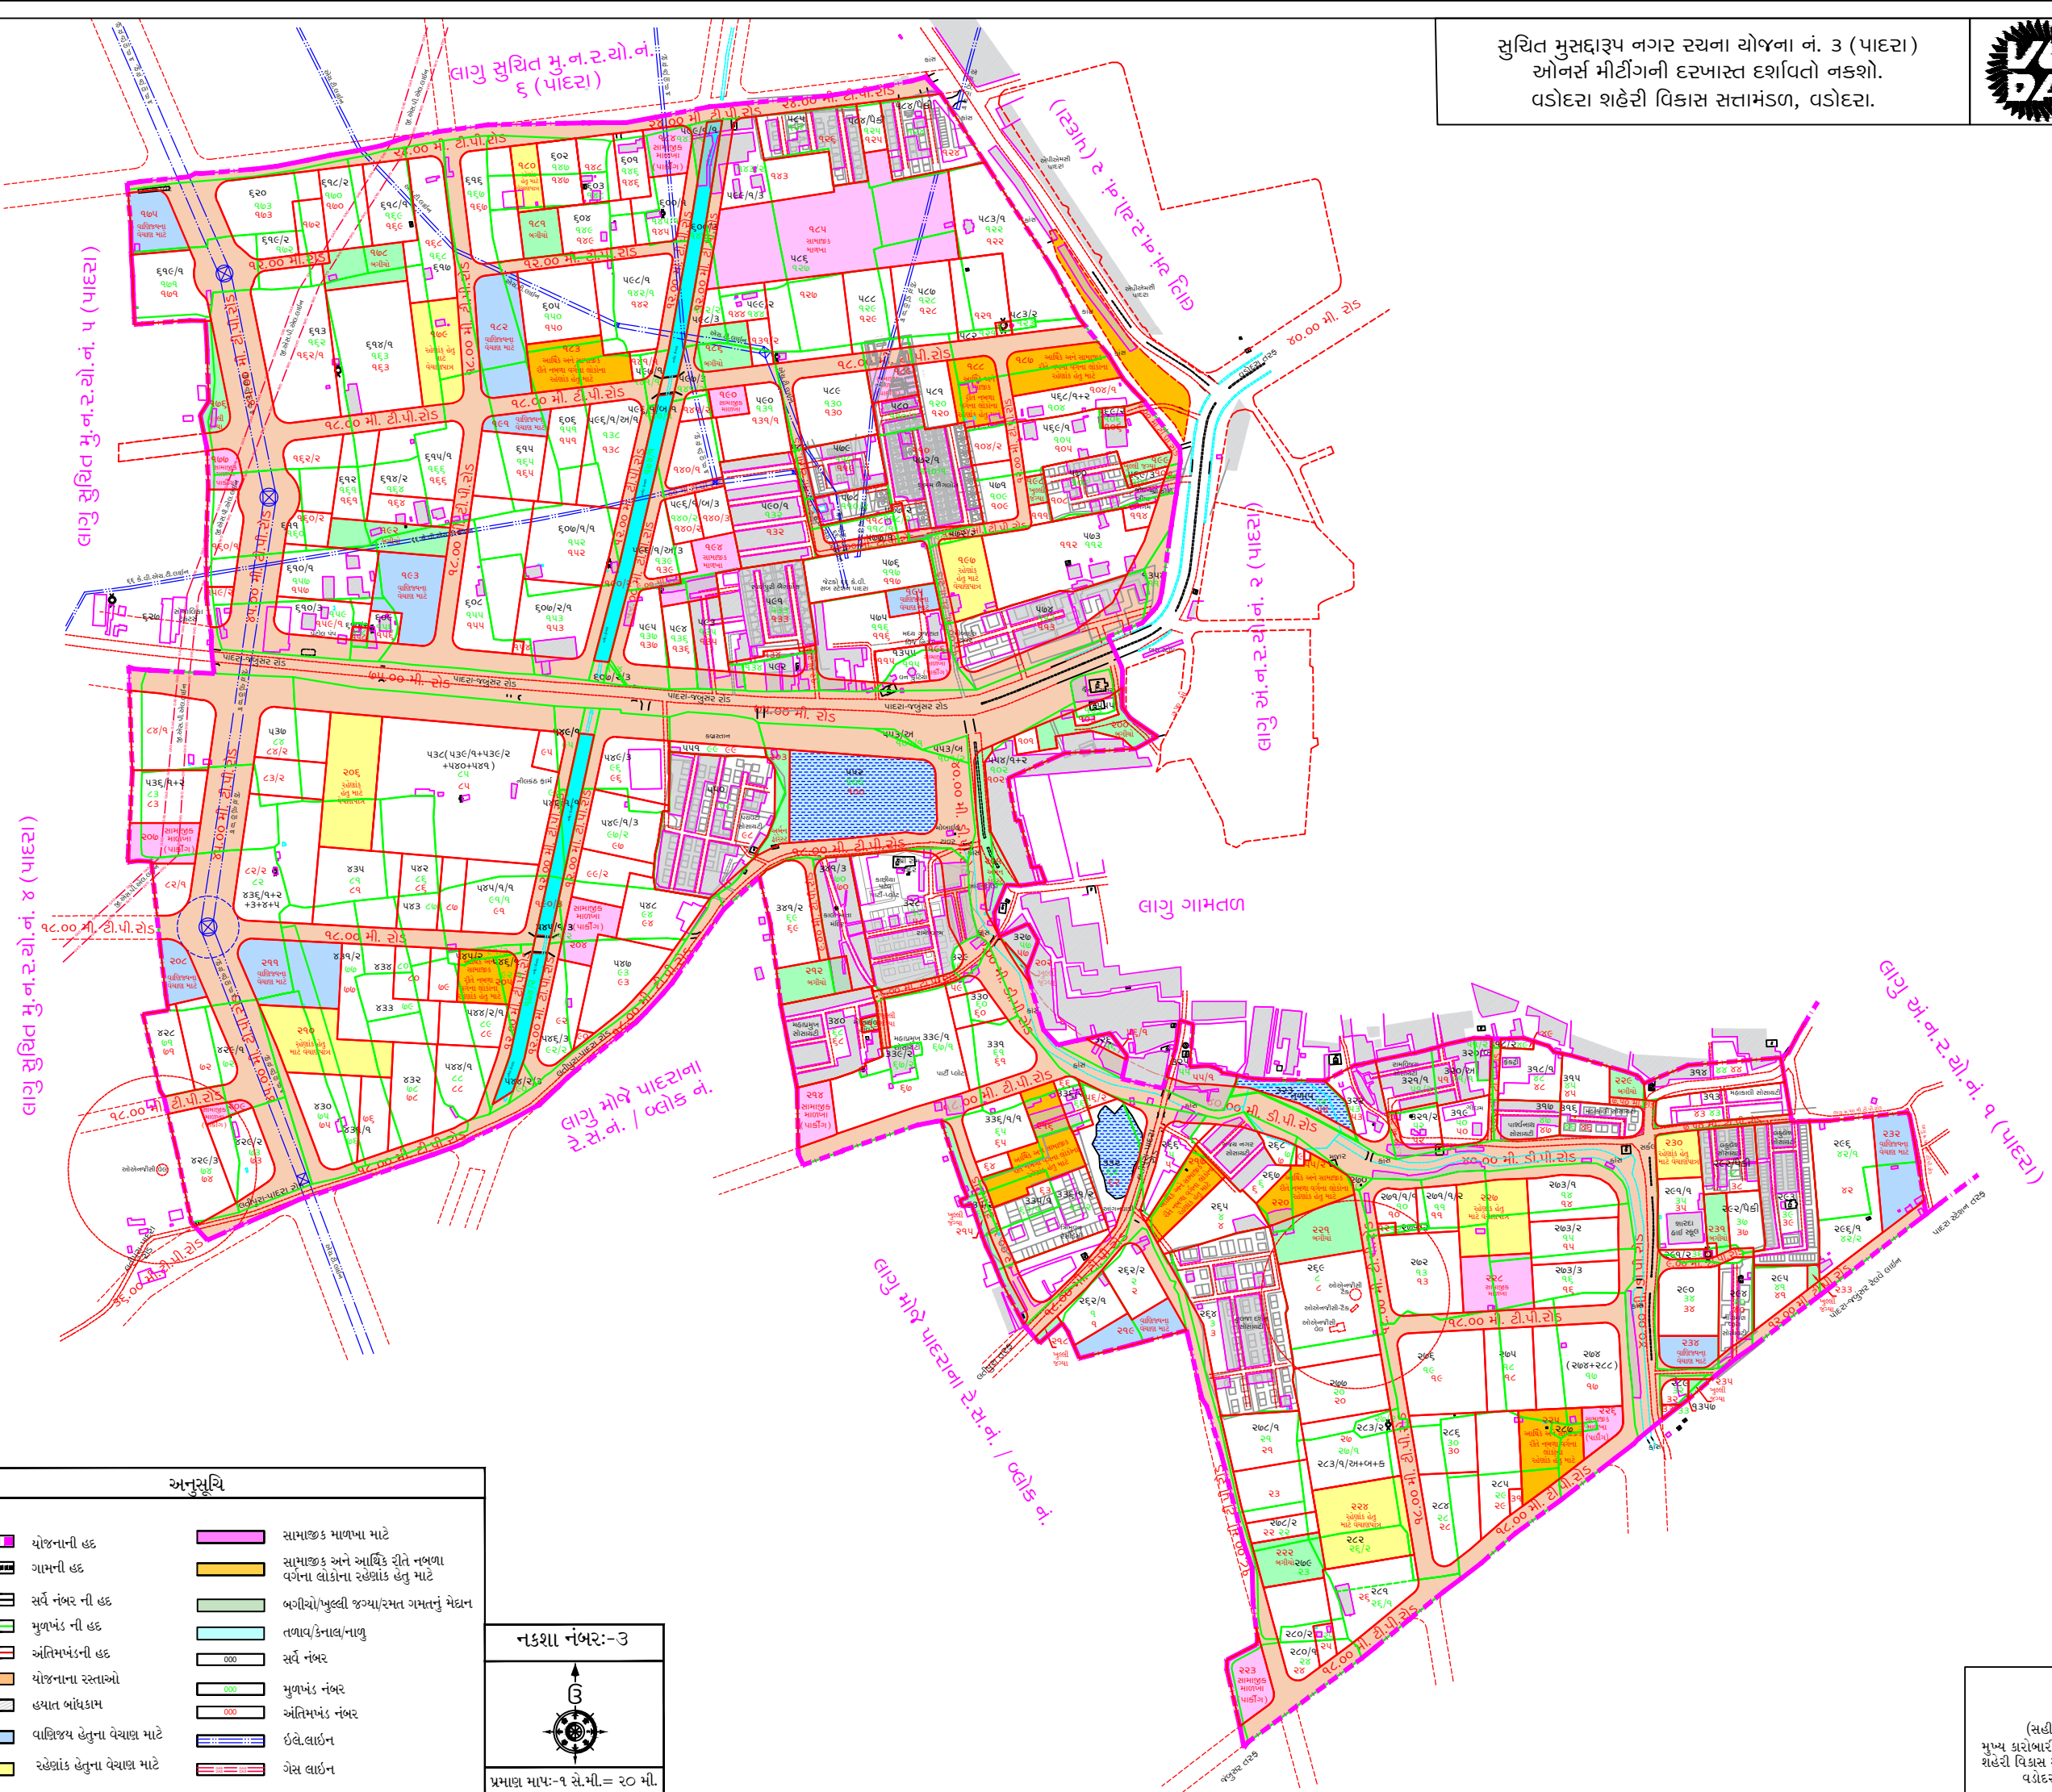

અનુસૂચિ

	યોજનાની હદ		સામાજિક માળખા માટે
	ગામની હદ		સામાજિક અને આર્થિક રીતે નબળા વર્ગના લોકોના રહેણાંક હેતુ માટે
	સર્વે નંબર ની હદ		બગીચો/પુલ્લી જગ્યા/સ્મત ગમતનું મેદાન
	મુળખંડ ની હદ		તળાવ/કેનાલ/નાળુ
	અંતિમખંડની હદ		સર્વે નંબર
	યોજનાના રસ્તાઓ		મુળખંડ નંબર
	હયાત બાંધકામ		અંતિમખંડ નંબર
	વાણિજ્ય હેતુના વેચાણ માટે		ઇલે.લાઈન
	રહેણાંક હેતુના વેચાણ માટે		ગેસ લાઈન

નકશા નંબર:-૩



પ્રમાણ માપ:-૧ સે.મી.= ૨૦ મી.

(સહી)
મુખ્ય કારોબારી અધિકારી
શહેરી વિકાસ સત્તામંડળ
વડોદરા