





મુસદ્દા નગર રચના યોજના-૪૩ - ઉડેરા અંકોડીયા

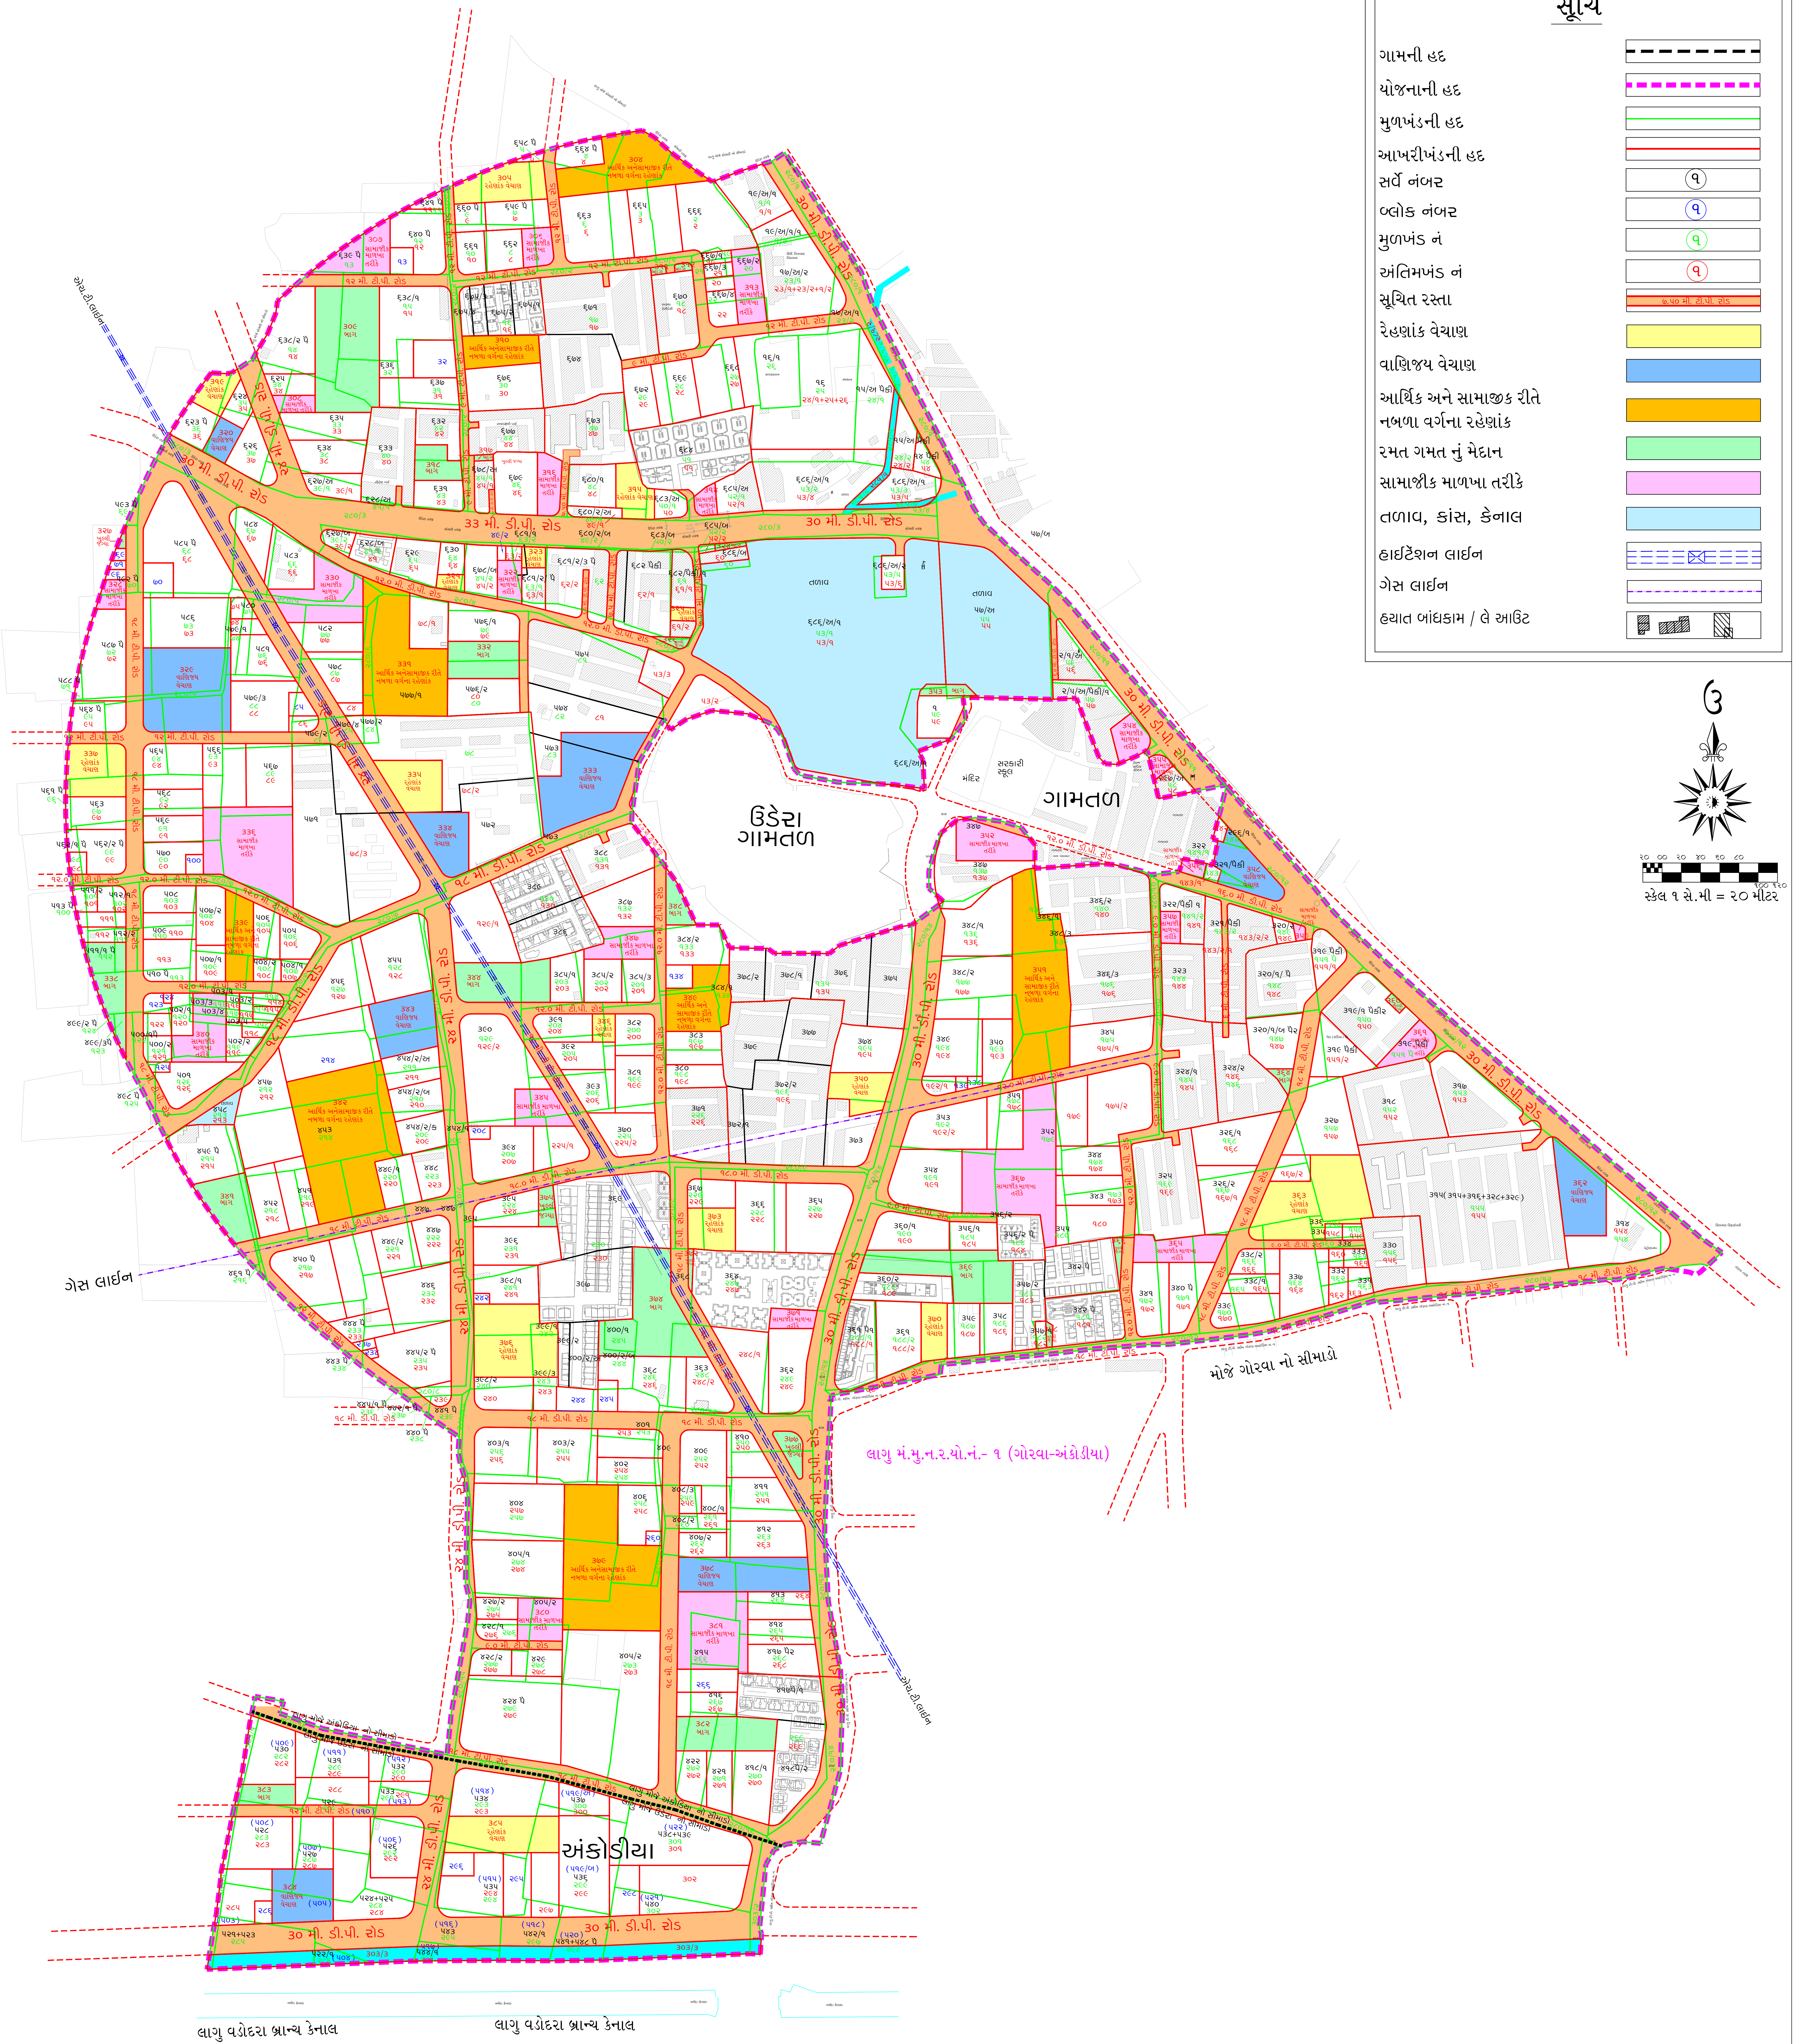

સૂચિ

ગામની હદ	
યોજનાની હદ	
મુળખંડની હદ	
આખરીખંડની હદ	
સર્વે નંબર	
બ્લોક નંબર	
મુળખંડ નં	
અંતિમખંડ નં	
સૂચિત રસ્તા	
રેહણાંક વેચાણ	
વાણિજ્ય વેચાણ	
આર્થિક અને સામાજિક રીતે નબળા વર્ગના રહેણાંક	
રમત ગમત નું મેદાન	
સામાજીક માળખા તરીકે	
તળાવ, કાંસ, કેનાલ	
હાઈટેશન લાઈન	
ગેસ લાઈન	
હયાત બાંધકામ / લે આઉટ	

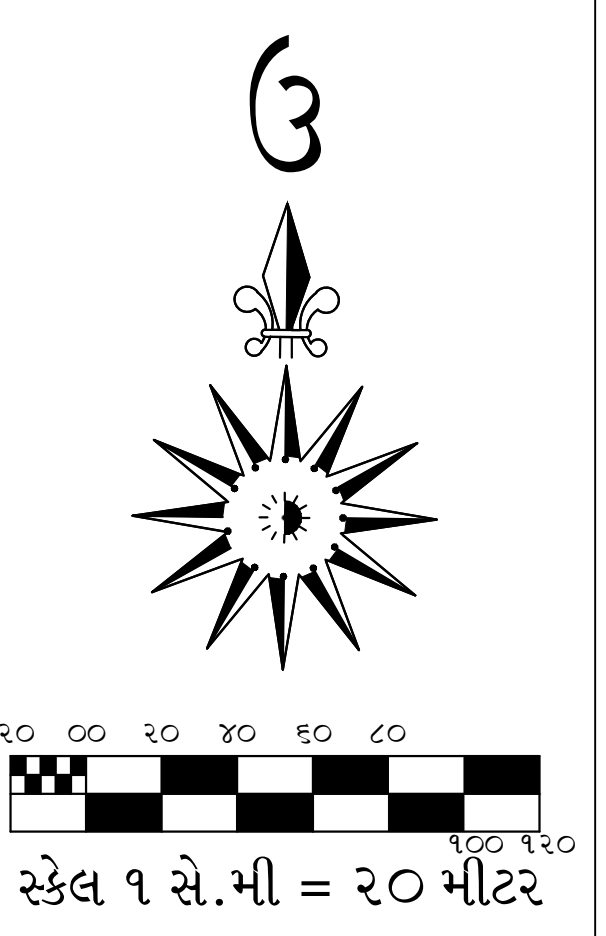

લાગુ વડોદરા બ્રાન્ચ કેનાલ

લાગુ વડોદરા બ્રાન્ચ કેનાલ

<p>નગર નિયોજક વડોદરા શહેરી વિકાસ સત્તામંડળ</p>	<p>પ્રવર નગર નિયોજક વડોદરા શહેરી વિકાસ સત્તામંડળ</p>	<p>મુખ્ય કારોબારી અધિકારી વડોદરા શહેરી વિકાસ સત્તામંડળ</p>
--	--	--