



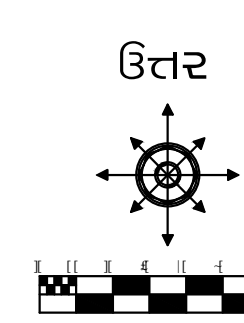

મુસદ્દા રૂપ નગરરચના યોજના - ૨૯/બી (આમલીયારા)

સૂચિ

- યોજનાની હદ
- ગામની હદ
- તળાવ
- કાંસ, કેનાવ
- હયાત બાંધકામ / લે આઉટ
- સર્વે/બ્લોક નંબરની હદ
- મુળખંડની હદ/મુળખંડ નં.
- અંતિમખંડની હદ/અંતિમખંડ નં.
- હાઈટેશન લાઈન
- સુચિત ડી.પી./ટી.પી રસ્તા
- રહેણાંક હેતુ માટે વેચાણપાત્ર
- વાણિજ્ય હેતુ માટે વેચાણપાત્ર
- આર્થિક અને સામાજિક રીતે નાળા વાળા ભોંતેના રહેણાંક હેતુ માટે
- બાગ, ખુલ્લી જગ્યા, સ્મૃત-ગમતનું મેદાન
- સામાજિક માળખા તરીકે

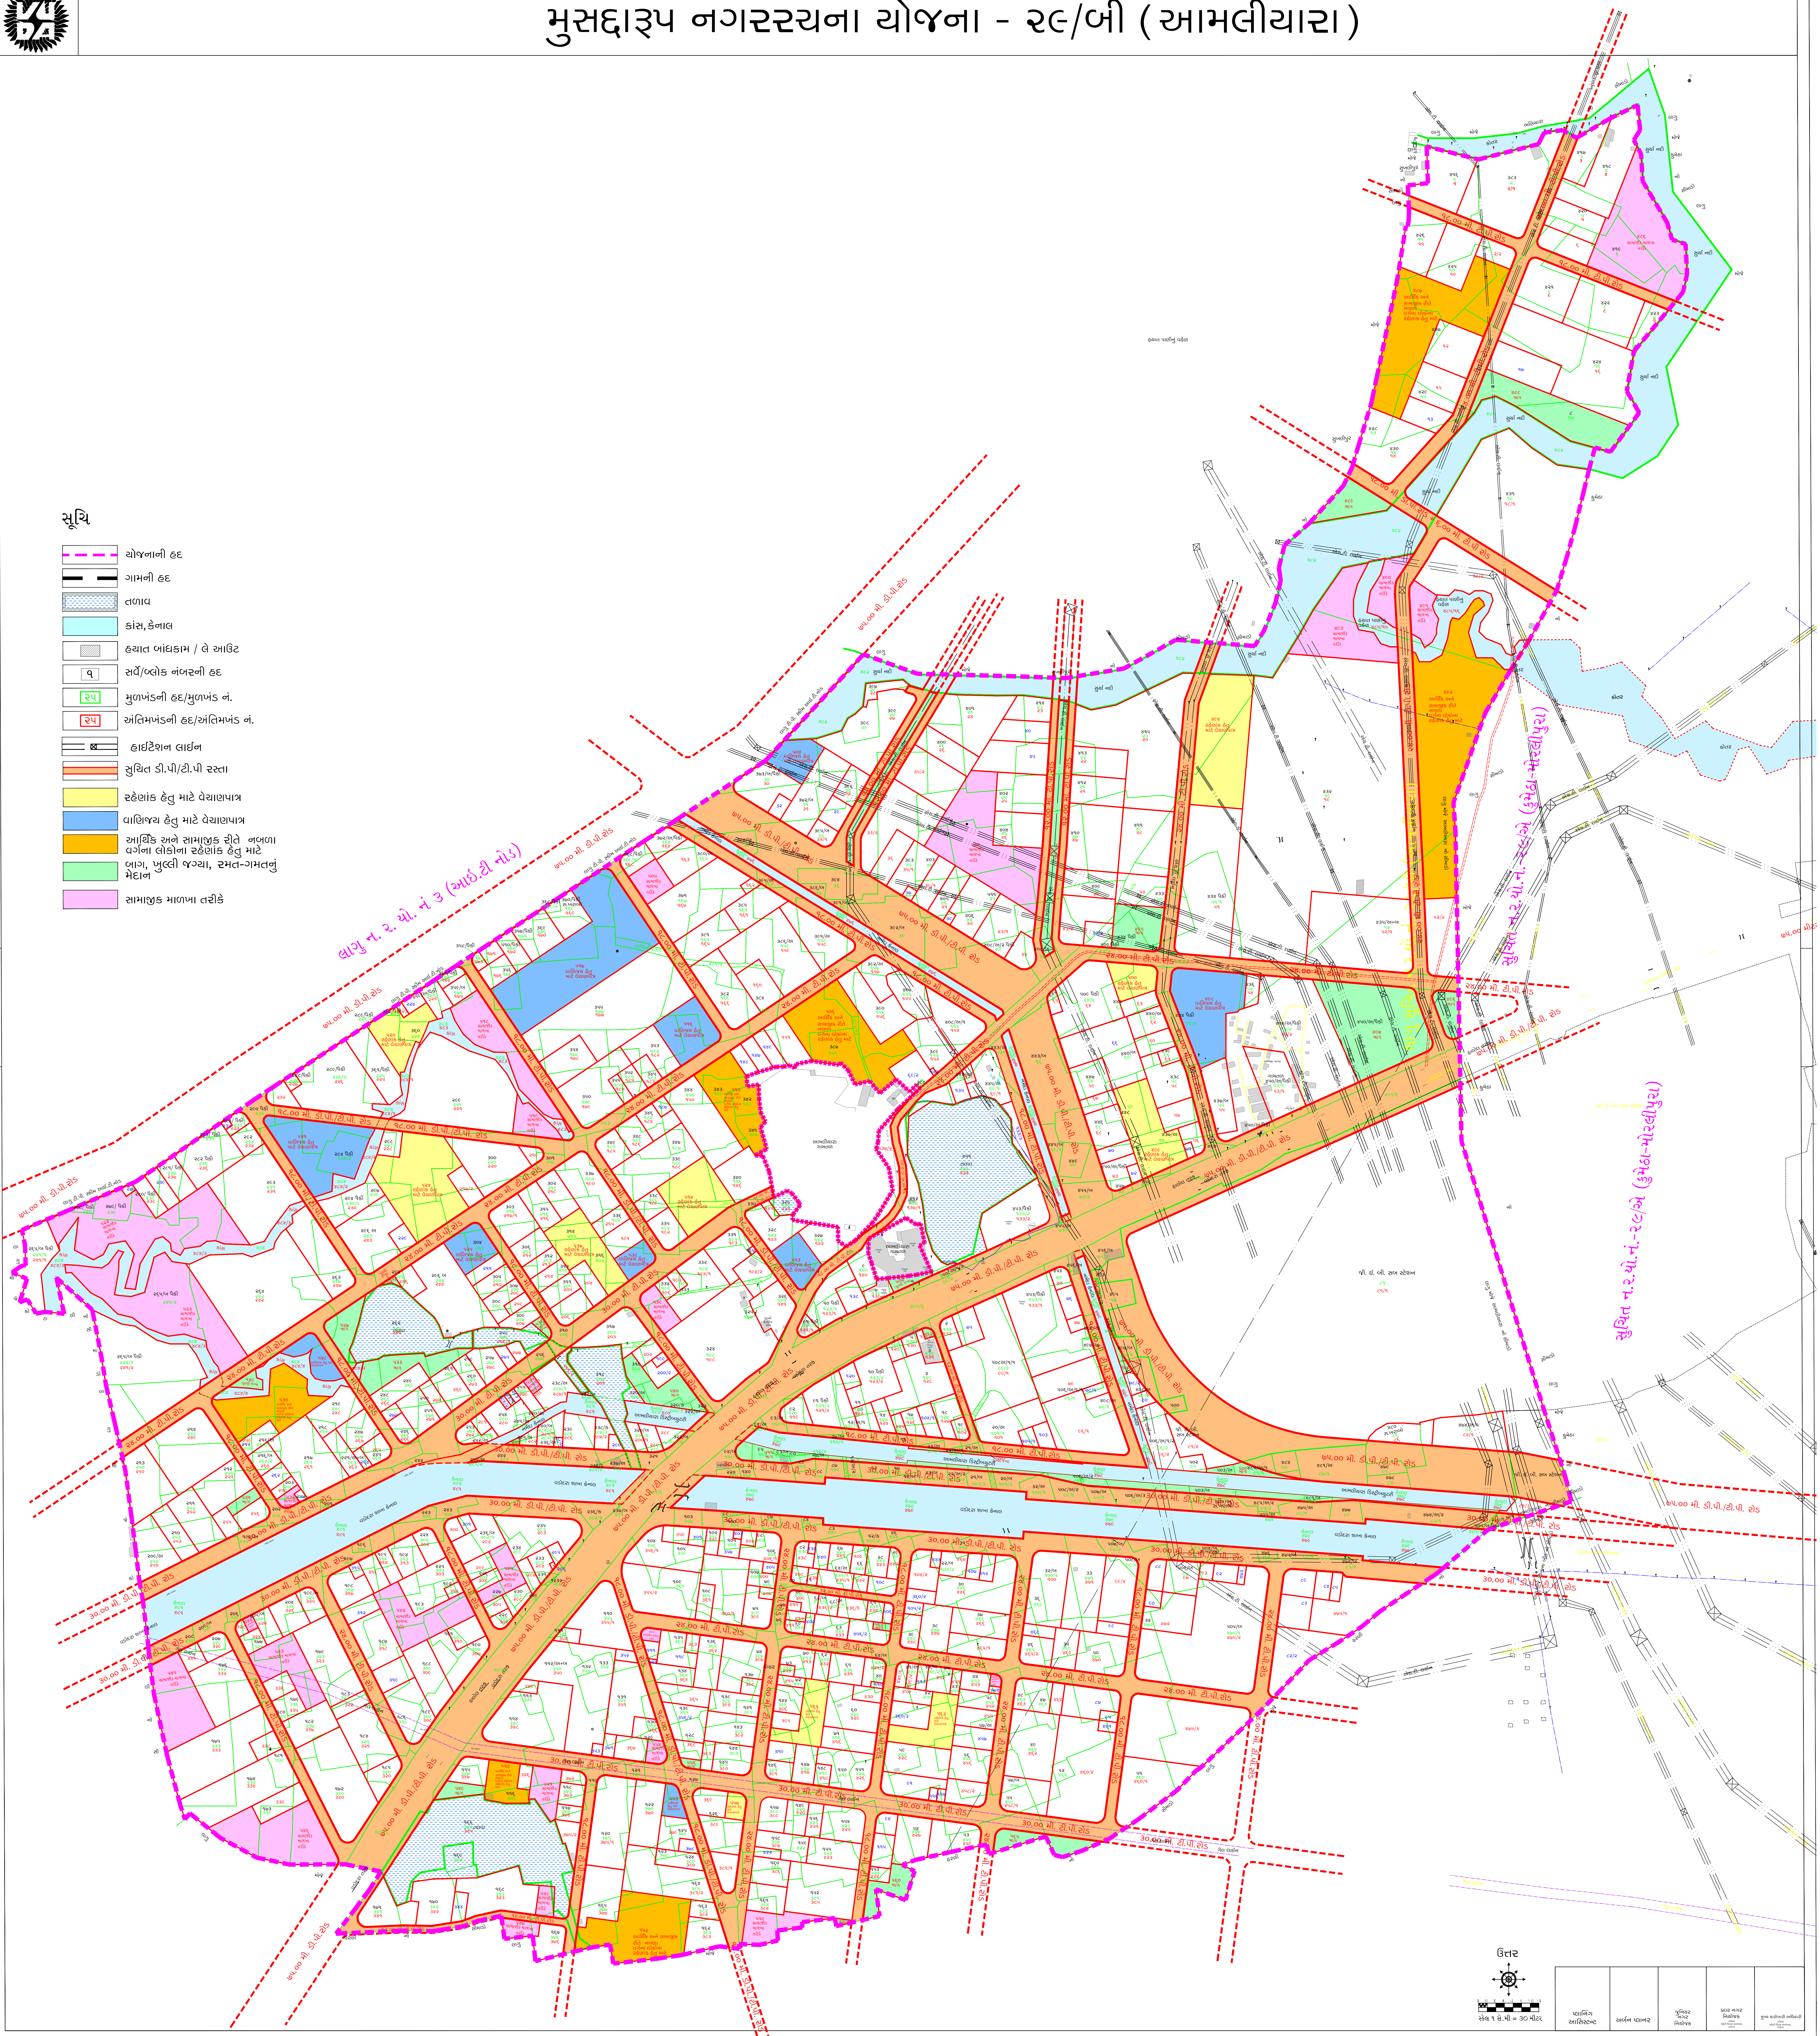

આવૃત્તિ આકાર	કાર્યકર	પુનરાવલોકન	પાટ નામ	કુલ કચેરી નંબર