


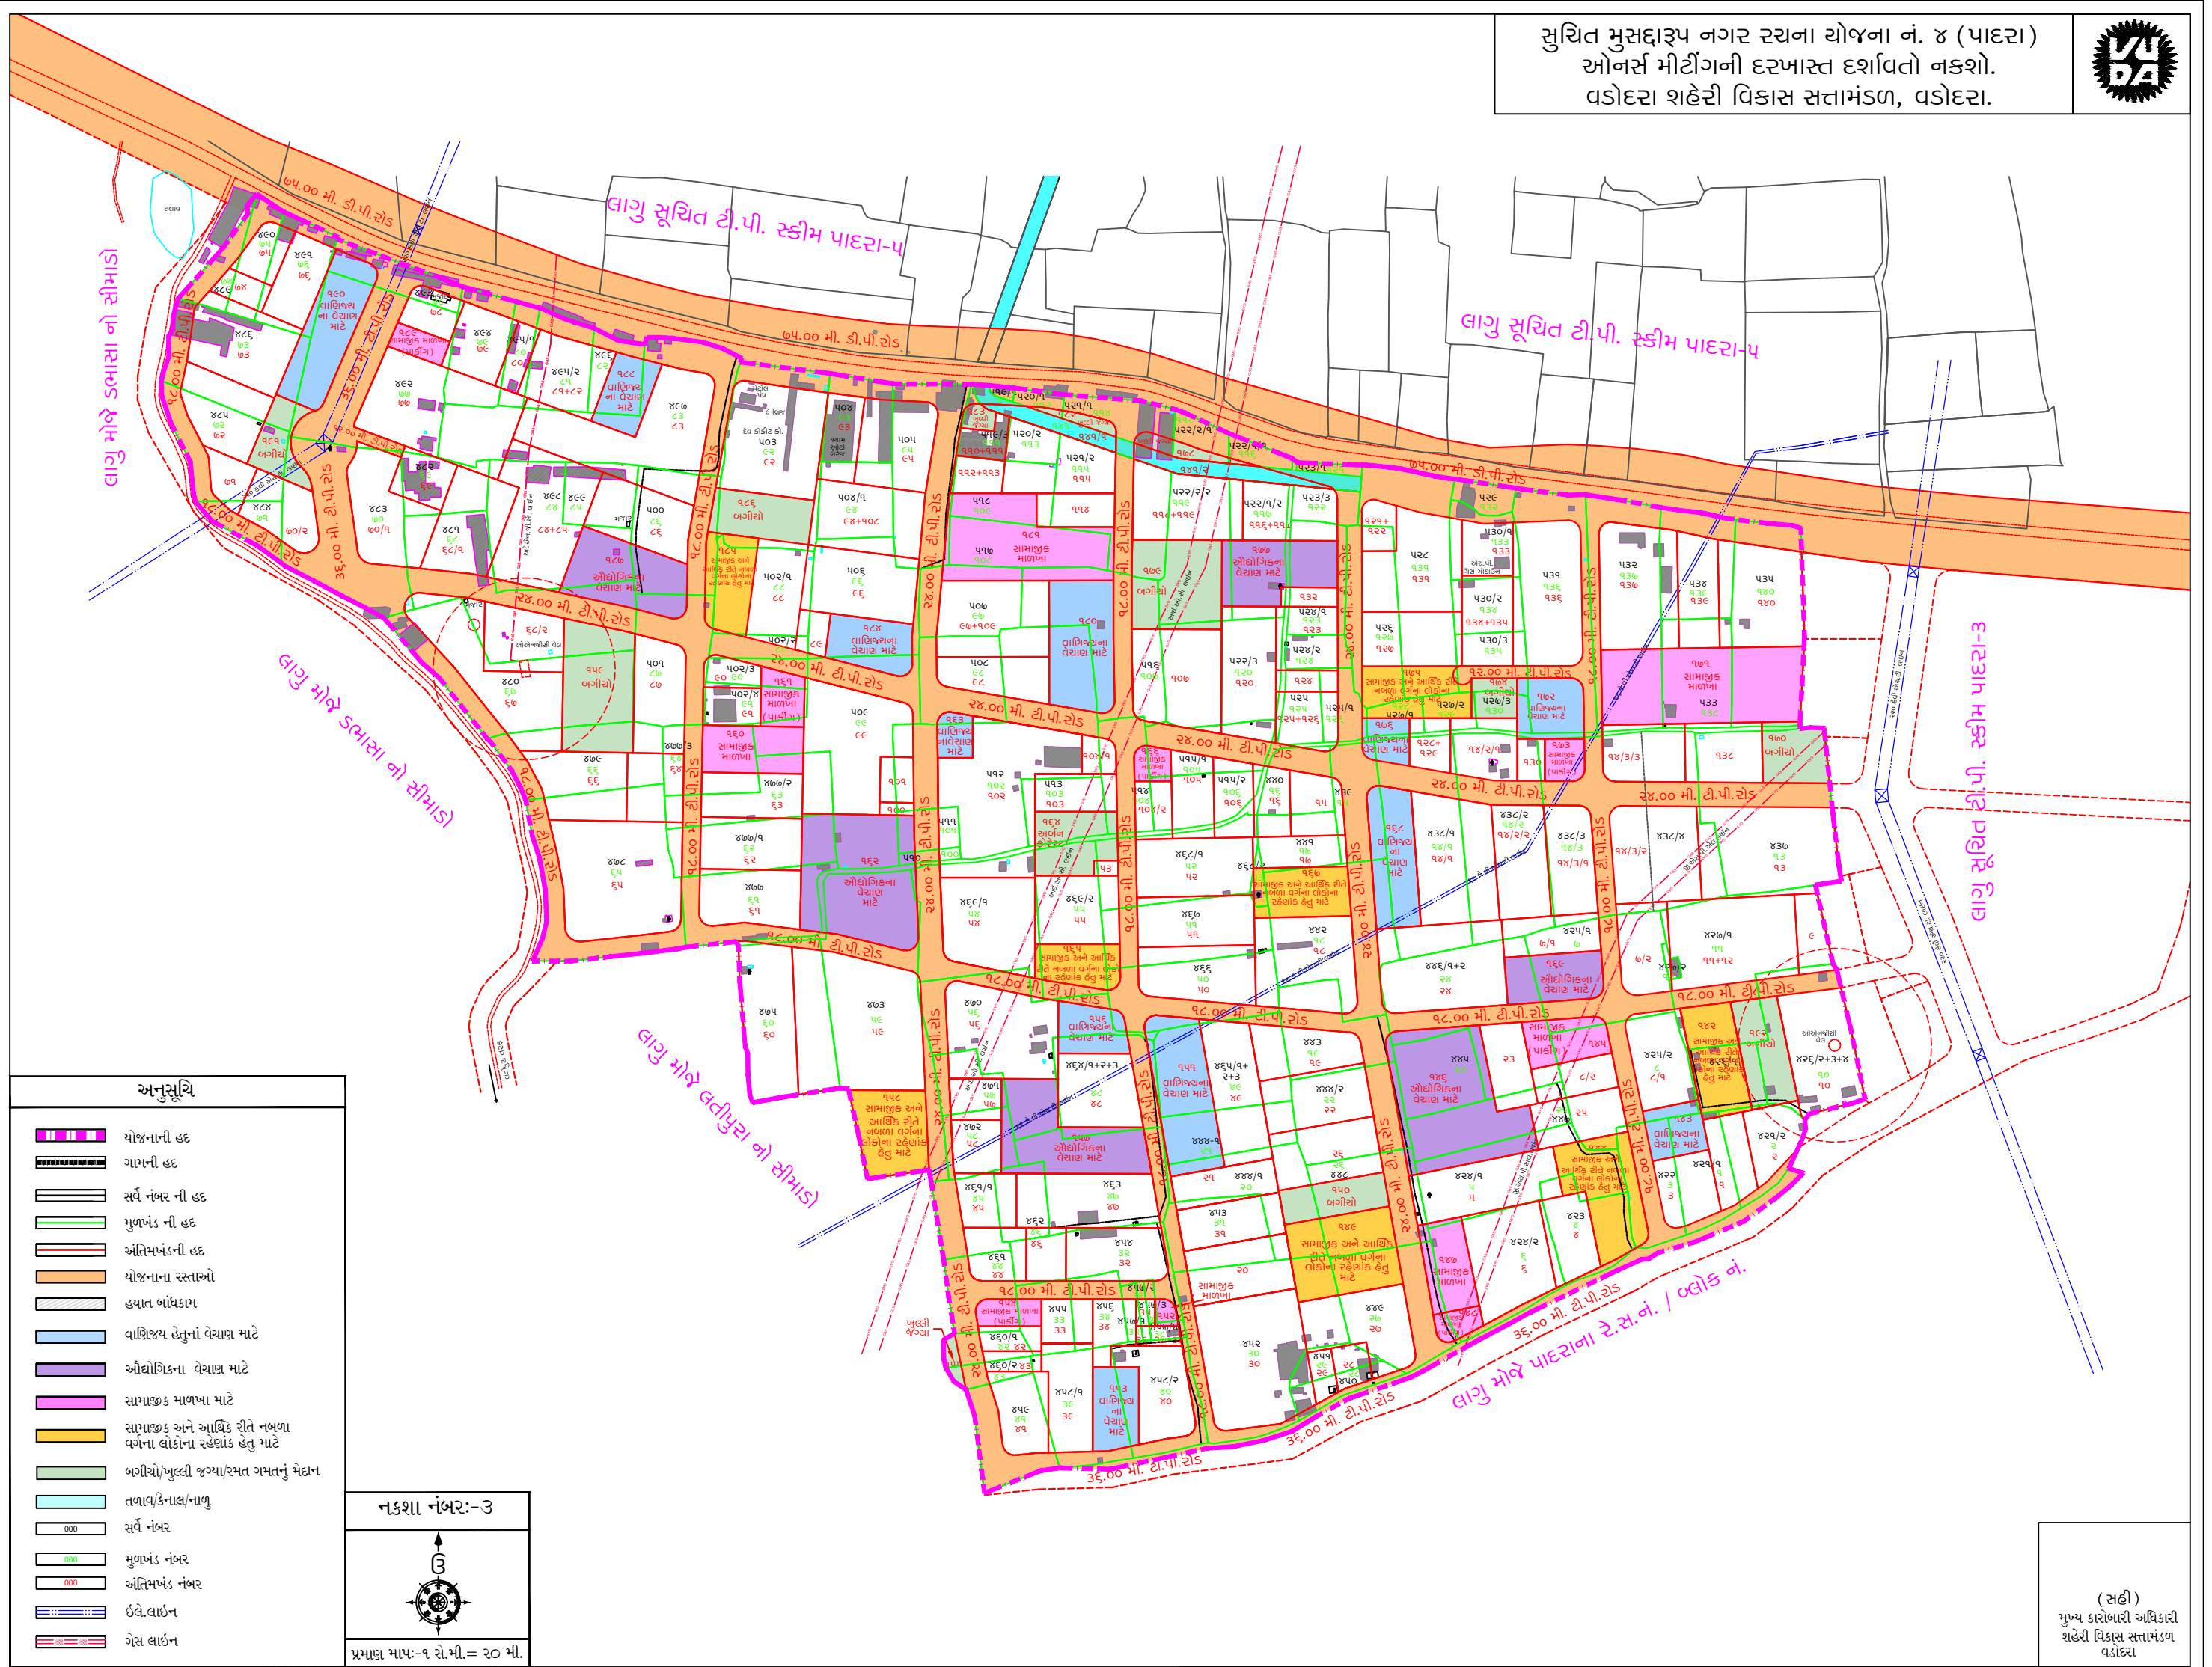

અનુસૂચિ

- યોજનાની હદ
- ગામની હદ
- સર્વે નંબર ની હદ
- મુળખંડ ની હદ
- અંતિમખંડની હદ
- યોજનાના સ્તરઓ
- હયાત બાંધકામ
- વાણિજ્ય હેતુનાં વેચાણ માટે
- ઔદ્યોગિકના વેચાણ માટે
- સામાજિક માળખા માટે
- સામાજિક અને આર્થિક રીતે નબળા વર્ગના લોકોના રહેણાંક હેતુ માટે
- બગીચો/ખુલ્લી જગ્યા/રમત ગમતનું મેદાન
- તળાવ/કેનાલ/નાળુ
- સર્વે નંબર
- મુળખંડ નંબર
- અંતિમખંડ નંબર
- ઇલે.લાઇન
- ગેસ લાઇન

નકશા નંબર:-૩

પ્રમાણ માપ:-૧ સે.મી.= ૨૦ મી.

(સહી)
 મુખ્ય કારોબારી અધિકારી
 શહેરી વિકાસ સત્તામંડળ
 વડોદરા